

ตารางแสดงวงเงินงบประมาณที่ได้รับจัดสรรและราคากลางในงานจ้างก่อสร้าง

๑. ชื่อโครงการ...ก่อสร้างเขื่อนกันตลิ่งพังคลองซูกั้ง หมู่ที่ ๓ (บ้านคลองโรงปูน) ตำบลบางยาง.....
อำเภอกระทุ่มแบน จังหวัดสมุทรสาคร รายละเอียดตามแบบแปลนที่ อบต.กำหนด.....
หน่วยงานเจ้าของ กองช่าง องค์การบริหารส่วนตำบลบางยาง.....
๒. วงเงินงบประมาณที่ได้รับจัดสรร ๑,๐๗๙,๗๐๐.๐๐ บาท (หนึ่งล้านเจ็ดหมื่นเก้าพันเจ็ดร้อยบาทถ้วน)
๓. ลักษณะงานโดยสังเขป...ก่อสร้างเขื่อนกันตลิ่งพังคลองซูกั้ง หมู่ที่ ๓ (บ้านคลองโรงปูน) เริ่มจากสะพาน
เหล็กข้ามคลองซูกั้ง ถึงเขตติดต่อตำบลหนองนกไข่ ความยาว ๔๗๐๐ เมตร.....
๔. วันที่กำหนดราคากลาง (ราคาอ้างอิง) วันที่ ๑๓ กรกฎาคม ๒๕๖๐ เป็นเงิน ๑,๐๗๙,๗๐๐.๐๐ บาท
๕. บัญชีประมาณการราคากลาง
- ๕.๑ แบบ ปร. ๔ จำนวน ๑ แผ่น.....
- ๕.๒ แบบ ปร. ๕ จำนวน ๑ แผ่น.....
๖. รายชื่อคณะกรรมการกำหนดราคากลาง
- ๖.๑ นายบัญชา ชินคำหาญ..... ตำแหน่งผู้อำนวยการกองช่าง.....
- ๖.๒ นางชมภิกา กวางเส็ง..... ตำแหน่งนายช่างโยธาชำนาญงาน.....
- ๖.๓ นายสันติ อินทวงศ์..... ตำแหน่งนายช่างโยธาชำนาญงาน.....

บันทึกเสนอแบบแปลน - ประมาณราคา

วันที่ ๑๓ กรกฎาคม ๒๕๖๐

เรื่อง จัดทำแบบโครงการและกำหนดราคากลาง

เรียน นายองค์การบริหารส่วนตำบลบางยาง


ชื่อโครงการ โครงการก่อสร้างเขื่อนกั้นตลิ่งพังคลองซูกั้ง หมู่ที่ ๓ (บ้านคลองโรงปูน) ตำบลบางยาง อำเภอกะทู้มแบน จังหวัดสมุทรสาคร

สถานที่ก่อสร้าง หมู่ที่ ๓ (บ้านคลองโรงปูน) ตำบลบางยาง อำเภอกะทู้มแบน จังหวัดสมุทรสาคร
งบประมาณ ๑,๐๗๙,๗๐๐.๐๐ บาท ราคาที่ประมาณการ ๑,๐๘๔,๐๓๓.๒๖ บาท
เลขที่แบบแปลน ยธ. -/๒๕๖๐ จำนวน แผ่น ระยะเวลาก่อสร้าง ๔๕ วัน
ประมาณการโดย นายสันติ อินทวงศ์
งวดที่ ๑ เป็นจำนวนเงินร้อยละ - ระยะเวลาดำเนินการ - วัน โดยมีปริมาณงาน คือ -

งวดที่ ๒ เป็นจำนวนเงินร้อยละ - ระยะเวลาดำเนินการ - วัน โดยมีปริมาณงาน คือ -


งวดสุดท้าย เป็นจำนวนเงินร้อยละ ๑๐๐ ระยะเวลาดำเนินการ ๔๕ วัน เมื่อผู้รับจ้างได้ปฏิบัติงานทั้งหมดให้แล้วเสร็จ
ตามสัญญาจ้าง รวมทั้งทำสถานที่ก่อสร้างให้สะอาดเรียบร้อยตามที่กำหนด
ชื่อผู้ควบคุมงานโครงการ นายสันติ อินทวงศ์


จึงเรียนมาเพื่อพิจารณาดำเนินการต่อไป

ลงชื่อ  นายช่างโยธาชำนาญงาน
(นายสันติ อินทวงศ์)

ลงชื่อ  ผู้อำนวยการกองช่าง
(นายบัญชา ชินคำหาญ)

ลงชื่อ  รองปลัด อบต.บางยาง
(นายพิชัย ปักการะสัย)
รองปลัดองค์การบริหารส่วนตำบลบางยาง

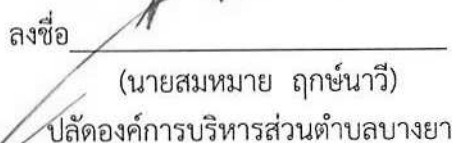ลงชื่อ  (นายสมหมาย ฤกษ์นาวี)
ปลัดองค์การบริหารส่วนตำบลบางยาง

ลงชื่อ  (นายเศกสรรค ฮีส์สวัสดิ์)
นายกองค์การบริหารส่วนตำบลบางยาง

แบบประมาณราคา

แบบ ปร ๔

แผ่นที่ ๑/๑

โครงการ ก่อสร้างเขื่อนกั้นคลองพังกองชูกิ่ง

แบบเลขที่ /๒๕๖๐

สถานที่ดำเนินงาน หมู่ที่ ๕ (บ้านคลองโรงปูน) ตำบลบางยาง อำเภอกระทุ่มแบน จังหวัดสมุทรสาคร

ปริมาณงาน ขนาดกว้าง ๐.๔๐ x ๐.๖๐ เมตร ยาว ๔๗.๐๐ เมตร โดยใช้เสาเข็ม L ๐.๓๐ x ๐.๓๐ เมตร ยาว ๑๐.๐๐ เมตร จำนวน ๑๕๖.๐๐ ต้น

ประมาณการโดย นายสันติ อินทวงศ์ นายช่างโยธาชำนาญงาน ประมาณการเมื่อ ๑๓ กรกฎาคม ๒๕๖๐

ลำดับที่	รายการ	วัสดุก่อสร้าง		ราคาวัสดุก่อสร้าง		ค่าแรงงาน		รวมค่าวัสดุ	หมายเหตุ
		จำนวน	หน่วย	ราคา/หน่วย (บาท)	จำนวนเงิน (บาท)	ราคา/หน่วย (บาท)	จำนวนเงิน (บาท)		
๑	เหล็กเส้นกลมผิวเรียบ ๖ มม.	๐.๐๙	ตัน	๒๓,๔๐๒.๐๖	๒,๑๐๖.๑๙	๔,๑๐๐.๐๐	๓๖๙.๐๐	๒,๔๗๕.๑๙	
๒	เหล็กเส้นกลมผิวซ้ออ้อย ๑๒ มม.	๐.๓๓	ตัน	๒๓,๔๐๑.๘๗	๗,๐๖๒.๖๒	๓,๓๐๐.๐๐	๑,๐๘๙.๐๐	๘,๑๕๑.๖๒	
๓	คอนกรีตโครงสร้าง	๑๑.๒๘	๑,๘๖๗.๖๘	๒๑,๐๖๗.๔๓	๓๐๖.๐๐	๓,๔๕๑.๖๘	๒๔,๕๑๙.๑๑		
๔	เสาเข็ม คสล. L ๐.๓๐ x ๐.๓๐ x ๑๐.๐๐ ม.	๑๕๖.๐๐	ต้น	๒,๖๐๐.๐๐	๓๗๙,๖๐๐.๐๐	๗๘๐.๐๐	๑๑๓,๘๘๐.๐๐	๔๙๓,๔๘๐.๐๐	
๕	งานสกัดหัวเสาเข็ม	๑๕๖.๐๐	ต้น	-	-	๒๘๐.๐๐	๔๐,๘๘๐.๐๐	๔๐,๘๘๐.๐๐	
๖	ไม่แบบ คิด ๘๐%	๔๔.๕๗	ลบ.ฟ.	๕๐๒.๐๐	๒๒,๓๗๔.๑๔	-	-	๒๒,๓๗๔.๑๔	
๗	ไม่คร่า คิด ๒๐%	๘.๙๑	ลบ.ฟ.	๓๗๕.๐๐	๓,๓๔๑.๒๕	-	-	๓,๓๔๑.๒๕	
๘	ไม่ค้ำยัน	๙.๐๐	ต้น	๘๐.๐๐	๗,๕๒๐.๐๐	-	-	๗,๕๒๐.๐๐	
๙	ค่าแรงไม่แบบ	๔๒.๓๒	ตร.ม.	-	-	๑๕๔.๐๐	๖,๕๑๗.๒๘	๖,๕๑๗.๒๘	
๑๐	ลาวผูกเหล็ก	๑๒.๘๒	กก.	๔๐.๕๐	๕๑๙.๒๑	-	-	๕๑๙.๒๑	
๑๑	ตะปู	๑๐.๕๘	กก.	๓๗.๙๒	๔๐๑.๑๙	-	-	๔๐๑.๑๙	
๑๒	งานผูกเหล็กเชิงเขื่อน	๔๕๑.๒๐	ลบ.ม.	๒๗๑.๐๓	๑๒๒,๒๘๘.๗๔	๑๙๔.๐๐	๘๗,๕๓๒.๘๐	๒๐๙,๘๒๑.๕๔	
๑๓	งานหินคลุกทับหน้าดิน	๑๕.๐๔	ลบ.ม.	๓๒๒.๔๓	๔,๘๔๙.๓๕	๙๙.๐๐	๑,๔๘๘.๙๖	๖,๓๓๘.๓๑	
	รวมค่าแรงและวัสดุ							๘๒๖,๓๓๘.๘๔	

คณะกรรมการกำหนดราคากลาง

ลงชื่อ.....ผู้อำนวยการกองช่าง

(นายบัญชา ชินคำหาญ)

ประธานคณะกรรมการกำหนดราคากลาง

ลงชื่อ.....กรรมการฯ

(นางชมภิกา กวางสี)

นายช่างโยธาชำนาญงาน

ลงชื่อ.....กรรมการฯ

(นายสันติ อินทวงศ์)

นายช่างโยธาชำนาญงาน

ตัวอย่างป้ายประชาสัมพันธ์โครงการ


ผู้รับจ้างต้องจัดทำป้ายประกาศแสดงรายละเอียดโครงการ ตามแบบรูปและรายละเอียดด้านล่างนี้ โดยติดตั้งป้ายให้เห็นชัดเจนในบริเวณสถานที่ก่อสร้าง จำนวน 1 จุด ตามที่ได้ระบุไว้ในแบบแปลน

โครงการขององค์การบริหารส่วนตำบลบางยาง

ชื่อโครงการ ก่อสร้างเขื่อนกันตลิ่งพังคลองขูกิ่ง หมู่ที่ 3 (บ้านคลองโรงปูน)
ปริมาณงาน ขนาดกว้าง 0.40 x 0.60 เมตร ยาว 47.00 เมตร
โดยใช้เสาเข็ม L 0.30 x 0.30 x 10.00 เมตร จำนวน 146 ต้น
งบประมาณ บาท (.....)
วันเริ่มสัญญา วันสิ้นสุดสัญญา
ผู้รับจ้าง
ผู้ควบคุมงาน ตำแหน่ง.....


คณะกรรมการตรวจการจ้าง

1. ประธานกรรมการ
2. กรรมการ
3. กรรมการ
4. กรรมการ

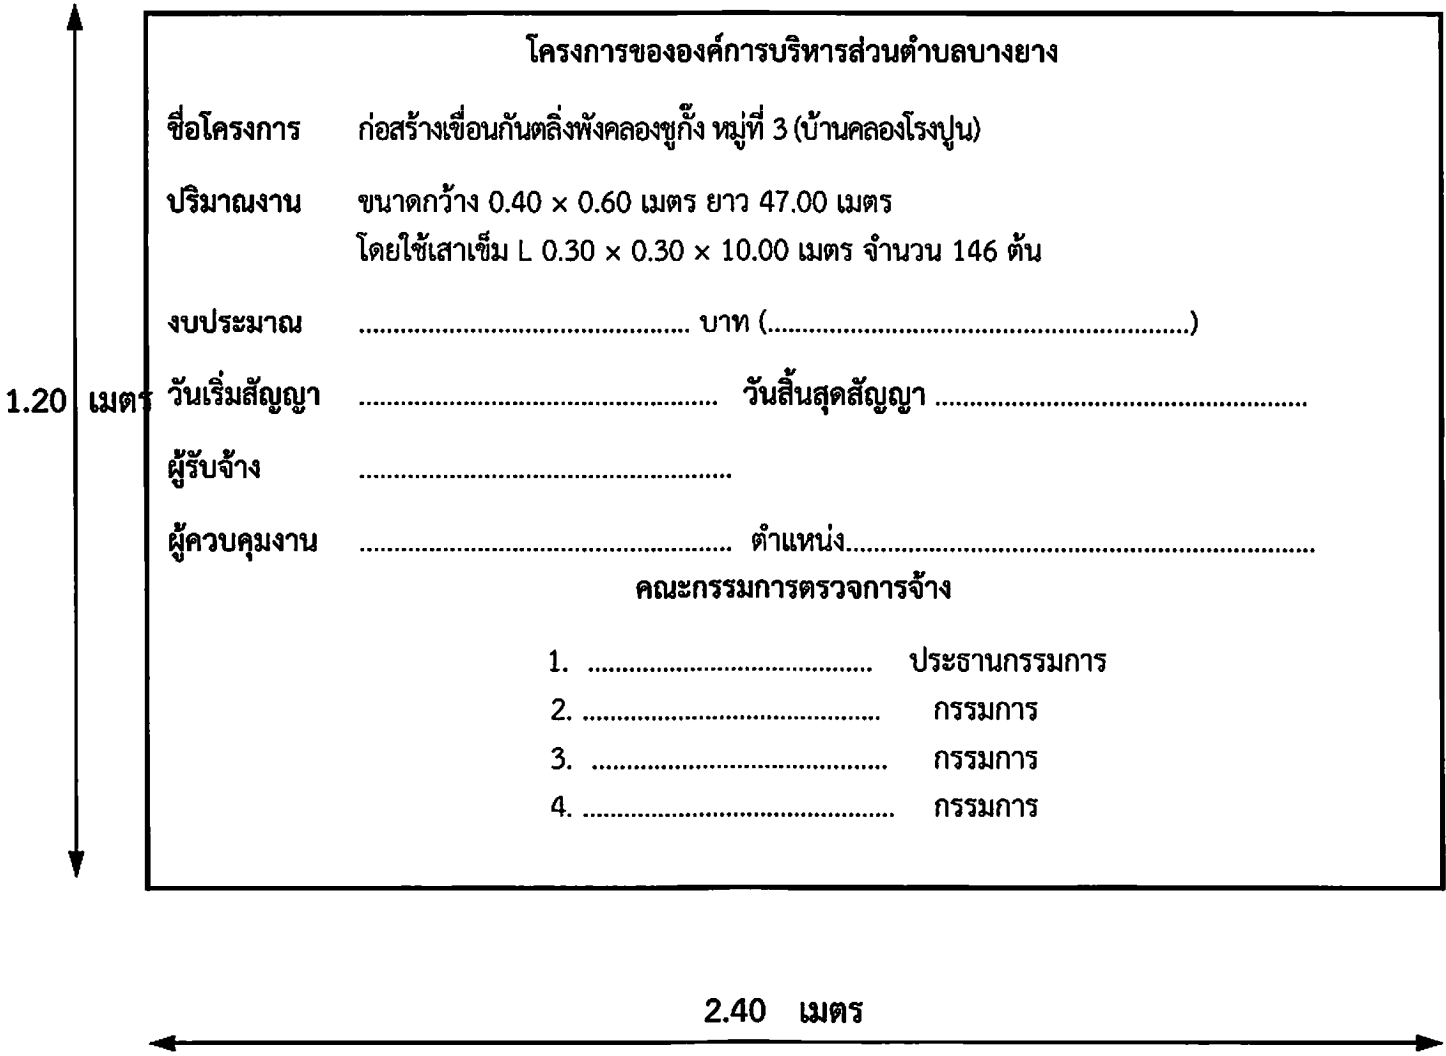


หมายเหตุ

1. เสาและพื้นป้ายทาสีเขียวทั้ง 2 ด้าน โดยใช้สีน้ำมันทา ก่อนทาจจริงให้ทาสีกันสนิมก่อน 2 ครั้ง
2. ตัวอักษรใช้สีขาว ขนาดตัวอักษรกำหนดตามความเหมาะสม ข้อความตามแบบที่กำหนด
3. ใช้แผ่นเหล็กขนาดกว้าง 1.20 เมตร ยาว 2.40 เมตร
4. จุดติดตั้งป้ายกำหนดตามความเหมาะสมในบริเวณสถานที่ก่อสร้าง ซึ่งสามารถมองเห็นได้ชัดเจน

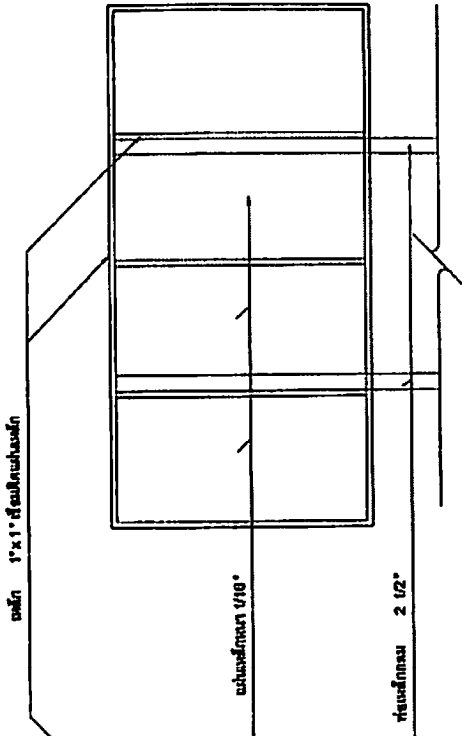

รูปด้านหลัง 1:50

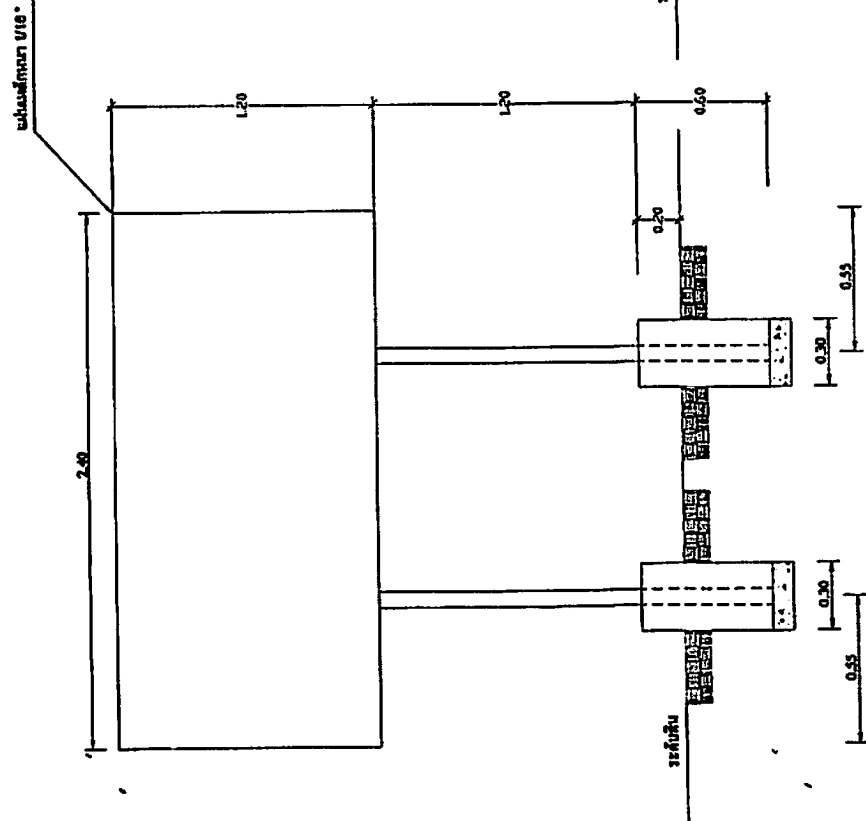


รูปด้านหน้า 1:50



รูปแปลน 1:50

แบบก่อสร้างป้ายโครงการ

มาตราฐาน
Not to scale

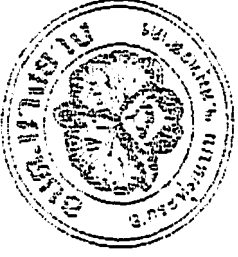

โครงการ

ก่อสร้าง เขื่อนกันตลิ่งพัง คลองชู^๒กิ่ง ระยะทาง 47.00 เมตร

เจ้าของโครงการ

องค์การบริหารส่วนตำบลบางยาง

ต. บางยาง อ. กระทุ่มแบน จ. สมุทรสาคร















ก่อสร้าง เขื่อนกั้นตลิ่งพัง คลองชูกิ่ง

ระยะทาง 47.00 เมตร




คลองชูกิ่ง

คลองชูกิ่ง

ผังบริเวณ

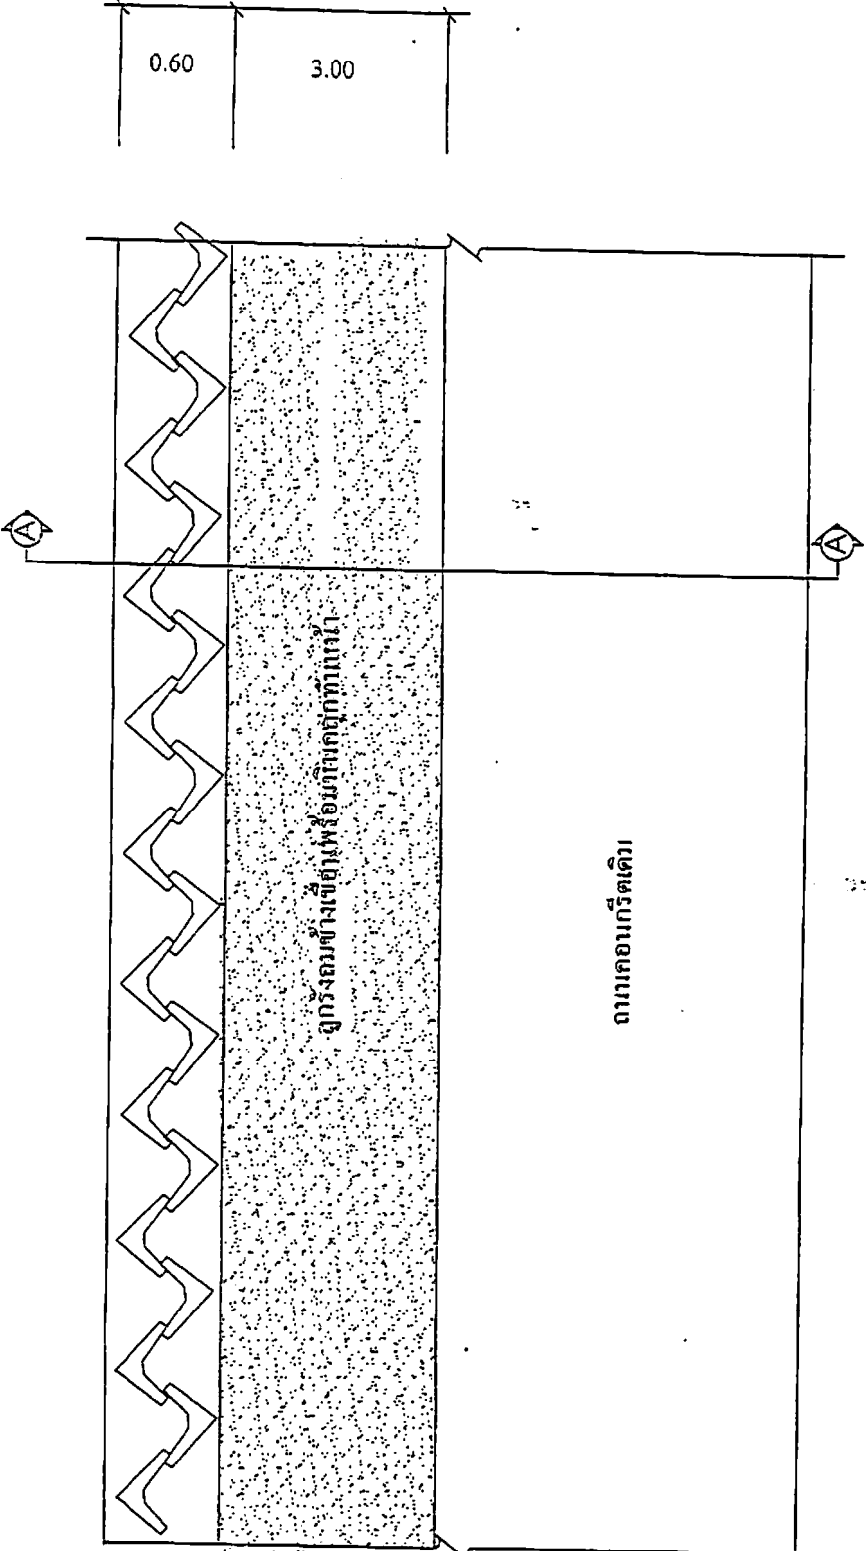

แปลน เขื่อนกันดิน คสล.






















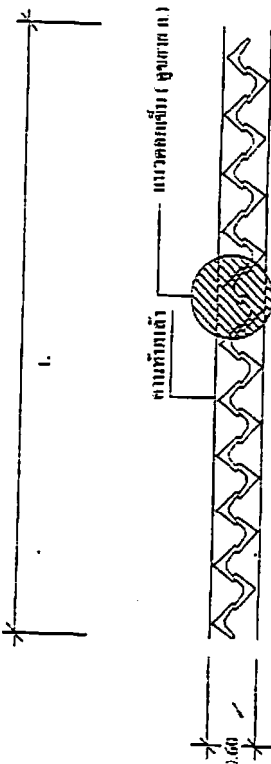



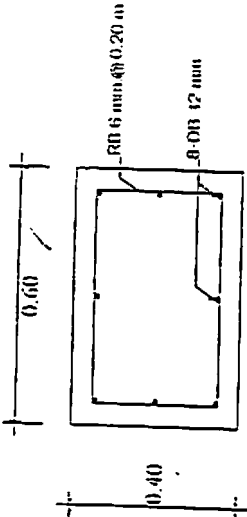



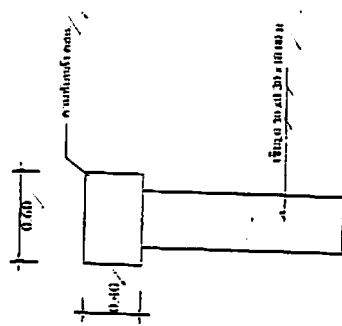


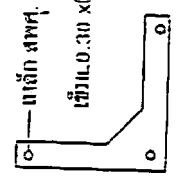


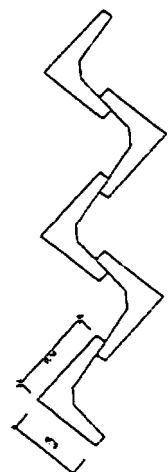







