



ประกาศองค์การบริหารส่วนตำบลบางยาง  
เรื่อง ราคาากลางในการจัดซื้อจัดจ้าง  
ประกวดราคาจ้างก่อสร้างโครงการก่อสร้างถนน ค.ส.ล. ซอยใจบางยาง หมู่ที่ ๑๒  
ด้วยวิธีประกวดราคาอิเล็กทรอนิกส์ (e-bidding)

ด้วยองค์การบริหารส่วนตำบลบางยาง อำเภอกระทุ่มแบน จังหวัดสมุทรสาคร มีความประสงค์จะจ้างก่อสร้างโครงการก่อสร้างถนน ค.ส.ล. ซอยใจบางยาง หมู่ที่ ๑๒ ด้วยวิธีประกวดราคาอิเล็กทรอนิกส์ (e-bidding) นั้น

เพื่อให้เป็นไปตามพระราชบัญญัติการจัดซื้อจัดจ้างและการบริหารพัสดุภาครัฐ พ.ศ. ๒๕๖๐ มาตรา ๖๓ บัญญัติว่า ภายใต้บังคับมาตรา ๖๒ ให้หน่วยงานของรัฐประกาศรายละเอียดข้อมูลราคาากลางและการคำนวณราคาากลางในระบบเครือข่ายสารสนเทศของกรมบัญชีกลางตามวิธีการที่กรมบัญชีกลางกำหนด

ดังนั้น เพื่อให้การจัดซื้อจัดจ้างเป็นไปด้วยความโปร่งใสตรวจสอบได้ เป็นไปตามพระราชบัญญัติการจัดซื้อจัดจ้างและการบริหารพัสดุภาครัฐ พ.ศ. ๒๕๖๐ และพระราชบัญญัติประกอบรัฐธรรมนูญว่าด้วยการป้องกันและปราบปรามการทุจริต พ.ศ. ๒๕๖๑ องค์การบริหารส่วนตำบลบางยาง อำเภอกระทุ่มแบน จังหวัดสมุทรสาคร จึงขอประกาศราคาากลางโครงการจัดจ้างดังกล่าวข้างต้น รายละเอียดปรากฏตามเอกสารแนบท้ายประกาศฉบับนี้ และสามารถติดต่อขอรับข้อมูลเกี่ยวกับราคาากลางตามโครงการดังกล่าวข้างต้นได้ที่งานพัสดุและทรัพย์สิน กองคลัง องค์การบริหารส่วนตำบลบางยาง โทร. ๐๓๔-๔๙๙-๔๗๗-๘ หรือสามารถดูรายละเอียดได้ที่ [www.bangyang.go.th](http://www.bangyang.go.th) และ [www.gprocurement.go.th](http://www.gprocurement.go.th)

จึงขอประกาศให้ทราบโดยทั่วกัน

ประกาศ ณ วันที่ ๓๑ มกราคม พ.ศ. ๒๕๖๘

(นายพิษณุ สาร์วรินทร์)

นายกองค์การบริหารส่วนตำบลบางยาง

## ตารางแสดงวงเงินงบประมาณที่ได้รับจัดสรรและราคากลางในงานจ้างก่อสร้าง

1. ชื่อโครงการ  
ประกวดราคาจ้างก่อสร้างโครงการก่อสร้างถนน ค.ส.ล. ขอยใจบางยาง หมู่ที่ 12 ด้วยวิธีประกวดราคาอิเล็กทรอนิกส์ (e-bidding) / ก่อสร้างถนน ค.ส.ล. ขอยใจบางยาง หมู่ที่ 12
2. หน่วยงานเจ้าของโครงการ องค์การบริหารส่วนตำบลบางยาง / องค์การบริหารส่วนตำบลบางยาง
3. วงเงินงบประมาณที่ได้รับจัดสรร 2,183,800.00 บาท
4. ลักษณะงาน  
โดยสังเขป งานทาง
5. ราคากลางคำนวณ ณ วันที่ 22 มกราคม 2568 เป็นเงิน 2,482,793.35 บาท
6. บัญชีประมาณการราคากลาง
  - 6.1 แบบสรุปราคากลางงานทางสะพานและท่อเหลี่ยม
7. รายชื่อคณะกรรมการกำหนดราคากลาง
  - 7.1 บัญชา ชินคำหาญ ประธานกรรมการกำหนดราคากลาง ผู้อำนวยการกองช่าง
  - 7.2 สุพิชญ์นันท์ พ่วงเจริญ กรรมการกำหนดราคากลาง เจ้าพนักงานธุรการปฏิบัติงาน
  - 7.3 ณ์เทพ กลั่นสุวรรณ กรรมการกำหนดราคากลาง รองปลัดองค์การบริหารส่วนตำบลบางยาง

บัญชา ชินคำหาญ

22 มกราคม 2568 16:20:51

บันทึกเสนอแบบแปลน - ประมาณราคา

วันที่ ๑๖ มกราคม ๒๕๖๘

เรื่อง จัดทำแบบโครงการและประมาณราคา

เรียน นายกองค้การบริหารส่วนตำบลบางยาง

ชื่อโครงการ ก่อสร้างถนน ค.ส.ล. ขอยใจบางยาง หมู่ที่ ๑๒

สถานที่ก่อสร้าง หมู่ที่ ๑๒ ตำบลบางยาง อำเภอกระทุ่มแบน จังหวัดสมุทรสาคร

วงเงินงบประมาณที่ได้รับจัดสรร ๒,๑๘๓,๘๐๐.๐๐ บาท ราคาที่ประมาณการ (ราคากลาง) ๒,๔๘๒,๗๙๓.๓๕ บาท  
เลขที่แบบแปลน กองช่าง /๒๕๖๘ จำนวน ๑๖ แผ่น ระยะเวลาก่อสร้าง ๙๐ วัน


งวดที่ ๑ เป็นจำนวนเงินร้อยละ - ระยะเวลาดำเนินการ - วัน โดยมีปริมาณงาน คือ -

งวดที่ ๒ เป็นจำนวนเงินร้อยละ - ระยะเวลาดำเนินการ - วัน โดยมีปริมาณงาน คือ -

งวดสุดท้าย เป็นจำนวนเงินร้อยละ ๑๐๐ ระยะเวลาดำเนินการ ๙๐ วัน เมื่อผู้รับจ้างได้ปฏิบัติงานทั้งหมดให้  
แล้วเสร็จตามสัญญาจ้าง รวมทั้งทำสถานที่ก่อสร้างให้สะอาดเรียบร้อยตามที่กำหนด


ชื่อผู้ควบคุมงานโครงการ นายบัญชา ชินคำหาญ

จึงเรียนมาเพื่อพิจารณาดำเนินการต่อไป

(ลงชื่อ)  ประธานกรรมการ


(นายบัญชา ชินคำหาญ)

ผู้อำนวยการกองช่าง

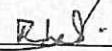(ลงชื่อ)  กรรมการ

(นายณัทภพ กลั่นสุวรรณ)

รองปลัดองค์การบริหารส่วนตำบลบางยาง

(ลงชื่อ)  กรรมการ

(นางสุทิษญ์นันท์ พ่วงเจริญ)


เจ้าพนักงานธุรการปฏิบัติงาน

(นายณัทภพ กลั่นสุวรรณ)

รองปลัดองค์การบริหารส่วนตำบลบางยาง

เห็นควรพิจารณาอนุมัติ  
 ไม่เห็นควรพิจารณาอนุมัติ เนื่องจาก.....

อนุมัติ  
 ไม่อนุมัติ เนื่องจาก.....

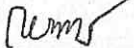ลงชื่อ 

(นางสาวรองทอง เล่บ้านเกาะ)

ปลัดองค์การบริหารส่วนตำบลบางยาง

ลงชื่อ 

(นายพิชณุ สำรวรินทร์)

นายกองค์การบริหารส่วนตำบลบางยาง

๒๒ มี.ค. ๒๕๖๘

แบบฟอร์มรายงานหรือสรุปราคากลางงานก่อสร้างทาง สะพาน และท่อเหลี่ยม

ชื่อโครงการ/งานก่อสร้าง      ประเภทราคาจ้างก่อสร้างโครงการก่อสร้างถนน ค.ส.ล. ขอยใจบางยาง หมู่ที่ 12 ด้วยวิธีประกวดราคาอิเล็กทรอนิกส์ (e-bidding)

หน่วยงานเจ้าของโครงการ/งานก่อสร้าง      องค์การบริหารส่วนตำบลบางยาง/องค์การบริหารส่วนตำบลบางยาง

ลำดับที่ ตามสัญญา	รายการงานก่อสร้าง	หน่วย	จำนวน	ราคาต่อหน่วย	ราคาทุน	FN	ราคาต่อหน่วย X FN	ราคากลาง
1	1. งานก่อสร้างถนน คสล. ขอยใจบางยาง 1.1 งานปรับแก้สี่เหลี่ยมทางเดิม 1.1.1 ปรับแก้สี่เหลี่ยมทางเดิม หินคลุกบดอัด 1.2 งานวัสดุรองพื้นทาง 1.2.1 งานรองพื้นทางและพื้นที่ทาง (SUBBASE AND BASE COURSES) 1.2.1.1 งานรองพื้นทาง (SUBBASES)	ตร.ม.	1,652.000	14.40	23,788.80	1.3642	19.64	32,452.68
2	1.2.1.1.1 งานรองพื้นทางวัสดุมวลรวม (SOIL AGGREGATE SUBBASE) 1.2.1.2 งานพื้นที่ทาง (BASE COURSES) 1.2.1.2.1 งานพื้นที่ทางหินคลุก (CRUSHED ROCK SOIL AGGREGATE TYPE BASE)	ลบ.ม.	620.800	557.09	345,841.47	1.3642	759.98	471,796.93
3		ลบ.ม.	601.500	656.64	394,968.96	1.3642	895.78	538,816.65
4	1.2.2 ทราดยาขยายรองพื้น	ลบ.ม.	100.250	607.33	60,884.83	1.3642	828.51	83,059.08

ปัญหา ขิ้นคำหาญ

22 มกราคม 2568 16:22:08

แบบฟอร์มรายงานหรือสรุปราคากลางงานก่อสร้างทาง สะพาน และท่อเหลี่ยม

ชื่อโครงการ/งานก่อสร้าง      ประเภทราคาจ้างก่อสร้างโครงการถนน ค.ส.ล. ขอยิงบางยาง หมู่ที่ 12 ด้วยวิธีประกวดราคาอิเล็กทรอนิกส์ (e-bidding)

หน่วยงานเจ้าของโครงการ/งานก่อสร้าง      องค์การบริหารส่วนตำบลบางยาง/องค์การบริหารส่วนตำบลบางยาง

ลำดับที่ ตามสัญญา	รายการงานก่อสร้าง	หน่วย	จำนวน	ราคาต่อหน่วย	ราคาทุน	FN	ราคาต่อหน่วย X FN	ราคากลาง
5	1.3 งานฝังราง 1.3.1 คอนกรีต 280 ksc.	ลบ.ม.	300.750	2,373.73	713,899.29	1.3642	3,238.24	973,901.41
6	1.3.2 wire mesh 4 มม. @ 0.20 ม.	ตร.ม.	2,005.000	37.95	76,089.75	1.3642	51.77	103,801.63
7	1.3.3 เหล็ก RB 19 มม.	ตัน	.920	27,568.93	25,363.41	1.3642	37,609.53	34,600.76
8	1.3.4 เหล็ก DB 12 มม.	ตัน	.190	28,226.17	5,362.97	1.3642	38,506.14	7,316.16
9	1.3.5 ลวดผูกเหล็ก	กก.	33.220	46.73	1,552.37	1.3642	63.74	2,117.74
10	1.3.6 ไม้แบบ	ตร.ม.	123.900	369.62	45,795.91	1.3642	504.23	62,474.78
11	1.4 งานวัสดุไหลทาง 1.4.1 งานรองพื้นทางและพื้นทาง (SUBBASE AND BASE COURSES) 1.4.1.1 งานไหลทาง (SHOULDER) 1.4.1.1.1 งานไหลทางวัสดุผสมรวม (SOIL AGGREGATE SHOULDER)	ลบ.ม.	82.600	483.57	39,942.88	1.3642	659.68	54,490.07
12	1.5 งานอื่น ๆ 1.5.1 งานตัดรอยต่อคอนกรีต	ม.	607.000	23.87	14,489.09	1.3642	32.56	19,766.01

บัญชา ชื่นคำหาญ

22 มกราคม 2568 16:22:08

แบบฟอร์มรายงานหรือสรุปราคากลางงานก่อสร้างทาง สะพาน และท่อเหลี่ยม

ชื่อโครงการ/งานก่อสร้าง ประเภทราคากลางก่อสร้างโครงการก่อสร้างถนน ค.ส.ล. ขอยใจบางยาง หมู่ที่ 12 ทรัพย์สินีประกวดราคาอิเล็กทรอนิกส์ (e-bidding)

หน่วยงานเจ้าของโครงการ/งานก่อสร้าง องค์การบริหารส่วนตำบลบางยาง/องค์การบริหารส่วนตำบลบางยาง

ลำดับที่ ตามสัญญา	รายการงานก่อสร้าง	หน่วย	จำนวน	ราคาต่อหน่วย	ราคาทุน	FN	ราคาต่อหน่วย X FN	ราคากลาง
13	1.5.2 งานหยอดยางรอยดอคอนกรีต	ม.	607.000	14.99	9,098.93	1.3642	20.44	12,412.76
14	1.5.3 งานบ่มคอนกรีต	ตร.ม.	2,005.000	9.54	19,127.70	1.3642	13.01	26,094.00
15	1.5.4 ท่อ PVC Ø 8 นิ้ว ชั้น 8.5	ท่อน	6.000	2,532.71	15,196.26	1.3642	3,455.12	20,730.73
16	1.5.5 งานตีเส้นจราจร	ตร.ม.	93.000	307.10	28,560.30	1.3642	418.94	38,961.96
รวมราคากลาง								2,482,793.35


แบบฟอร์มรายงานหรือสรุปราคากลางงานก่อสร้างทาง สะพาน และท่อเหลี่ยม

ชื่อโครงการ/งานก่อสร้าง      ประกวดราคาจ้างก่อสร้างโครงการก่อสร้างถนน ค.ส.ล. ขอย้ไปบางยง หมู่ที่ 12 ด้วยวิธีประกวดราคาอิเล็กทรอนิกส์ (e-bidding)


หน่วยงานเจ้าของโครงการ/งานก่อสร้าง      องค์การบริหารส่วนตำบลบางยาง/องค์การบริหารส่วนตำบลบางยาง

  
( บัญชา ชินคำหาญ )

ประธานกรรมการกำหนดราคากลาง

  
( สุพิชญ์นันทน์ พ่วงเจริญ )

กรรมการกำหนดราคากลาง

  
( ณัทภพ กลิ่นสุวรรณ )

กรรมการกำหนดราคากลาง




## โครงการ

ก่อสร้างถนน ค.ส.ด.ชอ.ย.จ. หมู่ที่ 12

ตำบลบางยาง อำเภอกระทุ่มแบน จังหวัดสมุทรสาคร




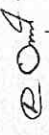

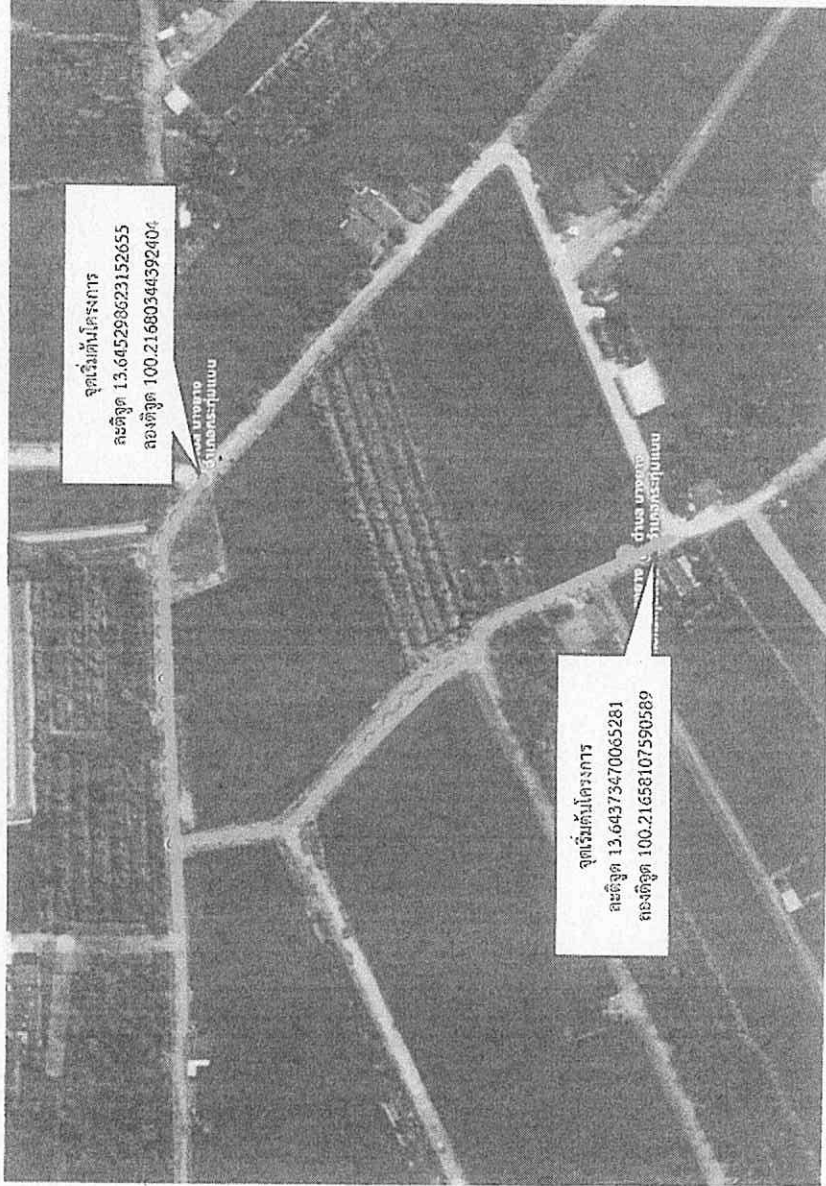
# โครงการก่อสร้าง ค.ส.ล. ซอยบางยาง หมู่ที่ 12



แผนที่สังเขป

NOT TO SCALE



	
โครงการ	ก่อสร้างถนน ค.ส.ล. ซอยบางยาง หมู่ที่ 12
สถานที่ก่อสร้าง	หมู่ที่ 12 ตำบลบางยาง จำนวนกระทู้แบบ จังหวัดสมุทรสาคร
ตรวจสอบ	 (นายณัฐชา ชินคำทัญ) ผู้อำนวยการกองช่าง
เห็นชอบ	 (นางสาวกชกรทอง เส็นบ้านเกาะ) ปลัดองค์การบริหารส่วนตำบลบางยาง
อนุมัติ	 (นายสิริยศ คำชายพันธ์) นายกองค์การบริหารส่วนตำบลบางยาง
แสดงแบบ	
มาตรฐาน	
วันที่	แบบเลขที่
แบบที่	2 / 1
หมายเหตุ	ห้ามวัดระยะจากแบบ ให้ถือตัวเสจากแบบเป็นหลัก



แสดงแบบ	
ขนาดทาง	
วันที่	แบบครั้งที่ 3/11
นายแบบ	ห้ามที่จะระงับแบบ
	ให้ถือตัวระงับแบบเป็นเกณฑ์

โครงการ


ก่อสร้างถนน ค.ส.ล. ขยายไปทาง หมู่ที่ 12

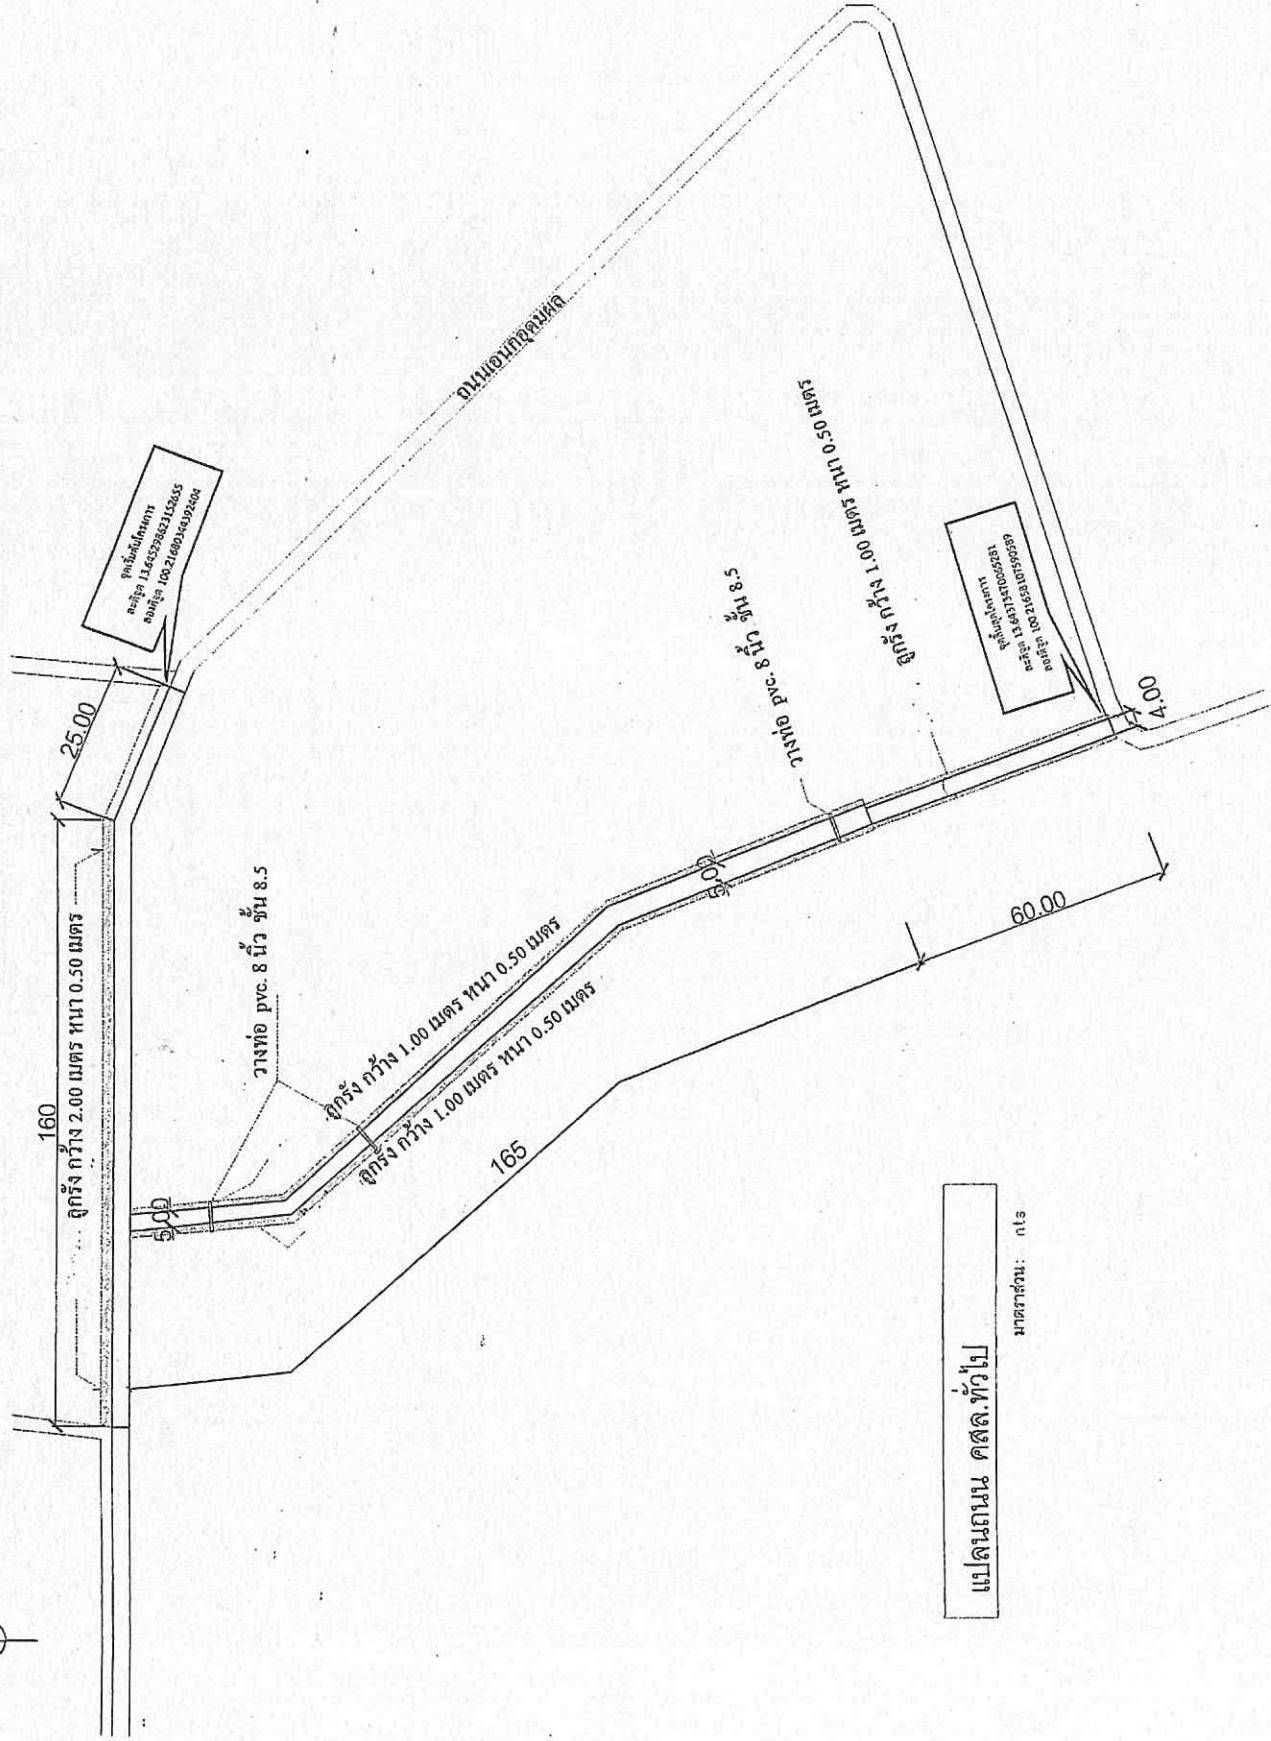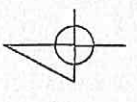

แปลถนน คส.ล.ทั่วไป  
มาตรฐาน: nts





ถมวัสดุลูกรัง กว้าง 1.00 ม. ลึก 0.50 ม.  
ระยะทาง 168 ม

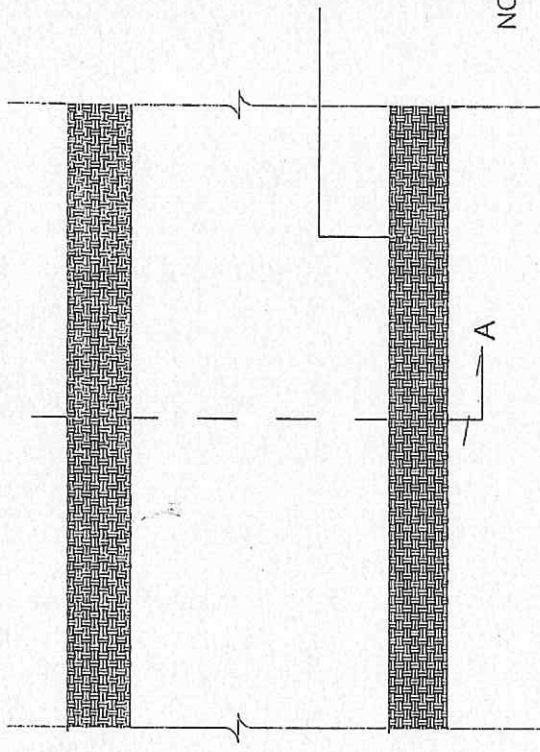


ถมวัสดุลูกรัง กว้าง 1.00 ม. ลึก 0.50 ม.  
ระยะทาง 168 ม

รูปแปลน  
NOT TO SCALE

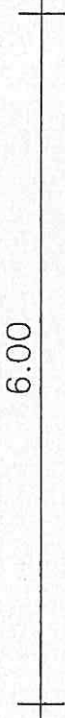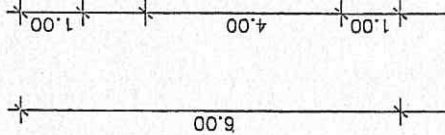

ให้ตัดหินคลุกตามสภาพ

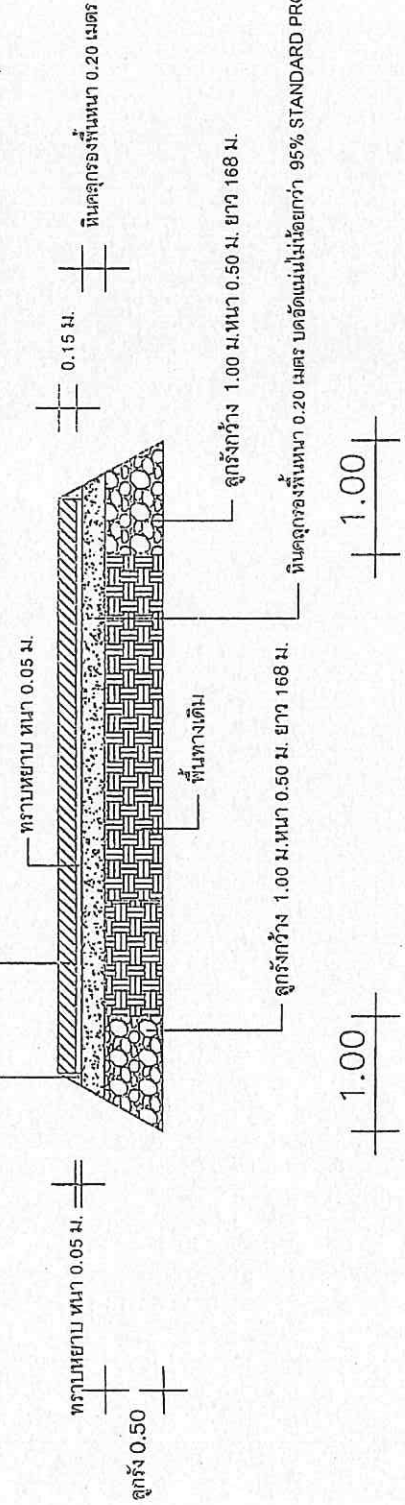


รูปตัด  
NOT TO SCALE


โครงการ	
แนบแบบ	
ขนาดกระดาษ	
วันที่	แบบเลขที่
	4 / 16
นายอนุต	
สำเนาไว้ระยะจากแบบ	
ให้ตัดไว้ระยะจากแบบเป็นเกณฑ์	



ถาวร  
ระยะทาง 160 ม.  
กว้าง 2.00 ม. ลึก 0.50 ม.

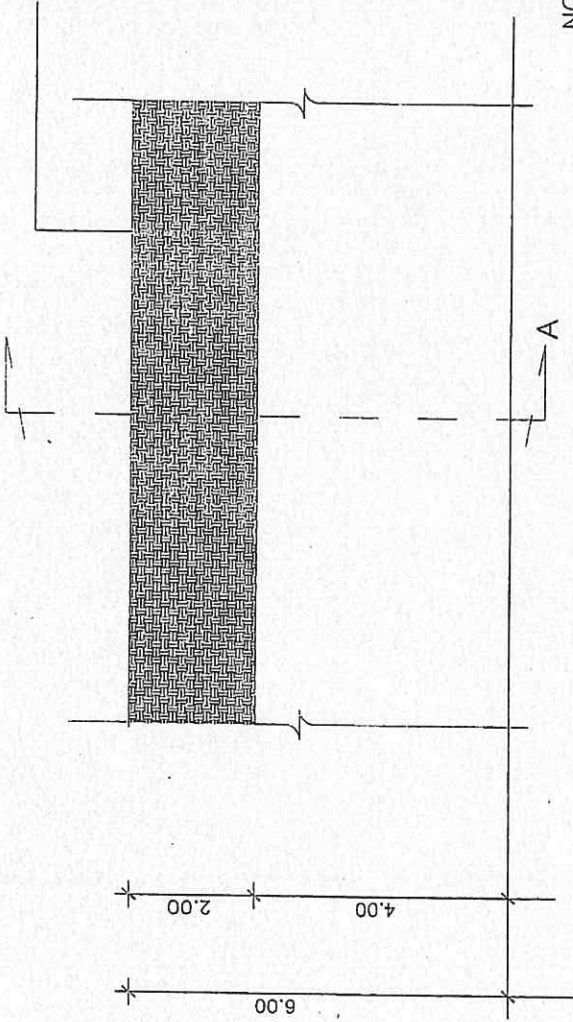

รูปแปลน  
NOT TO SCALE

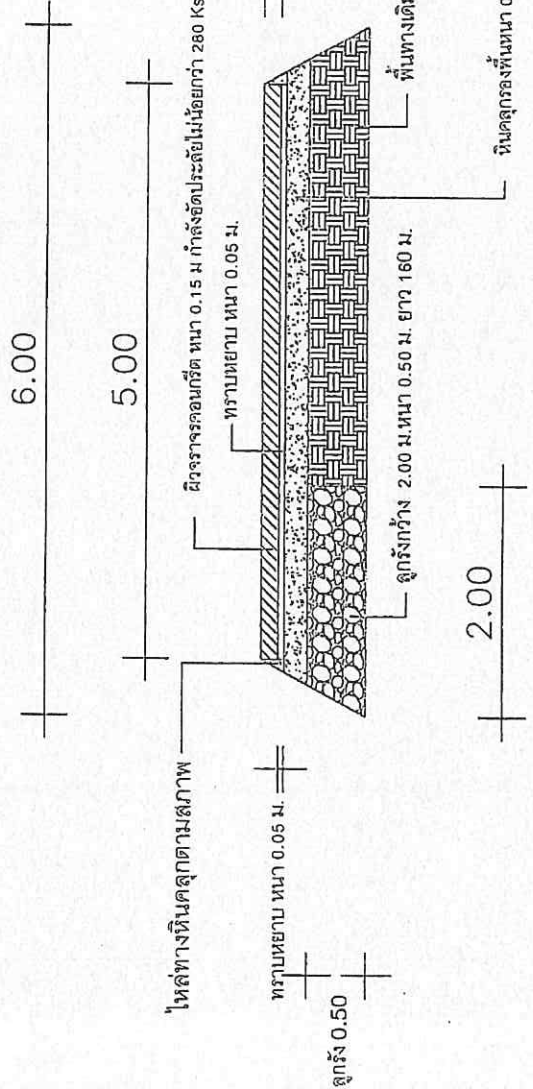


รูปตัด  
NOT TO SCALE

หน้า	5 / 1



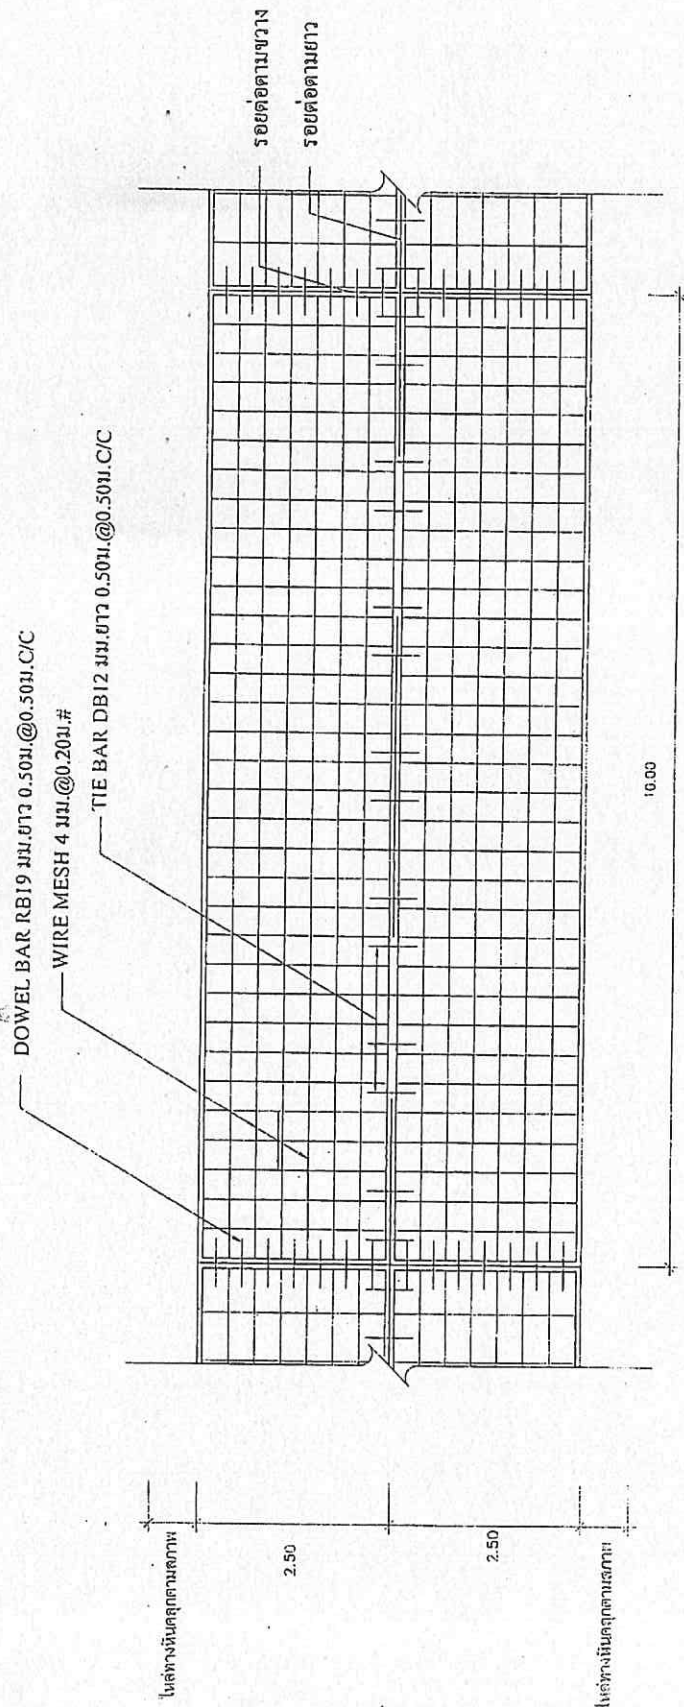


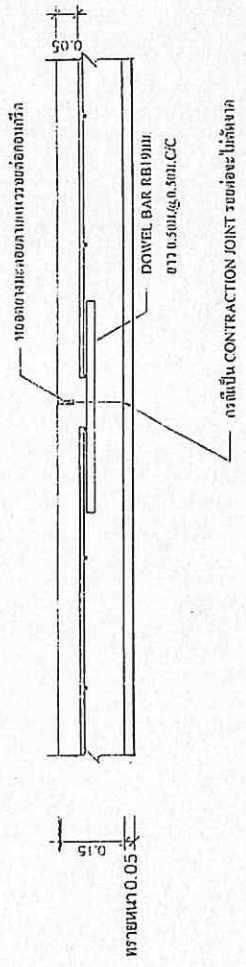
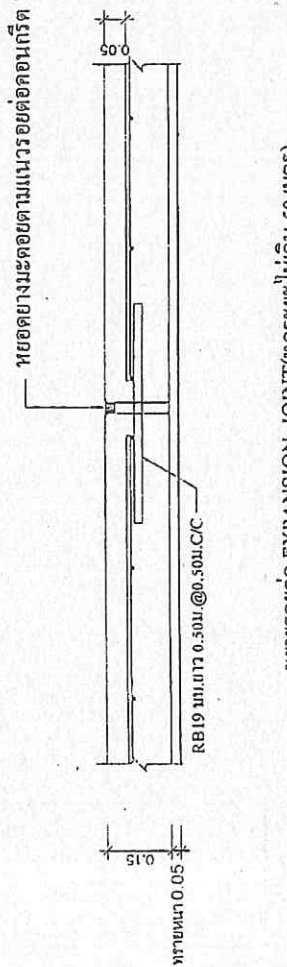
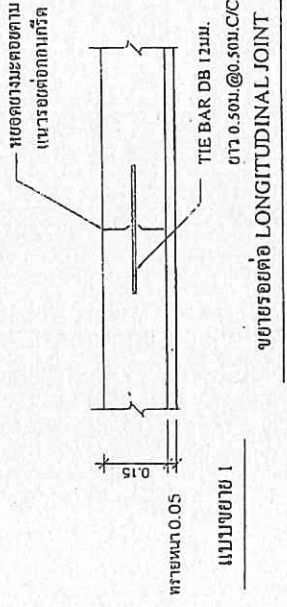
โครงการ	ก่อสร้างถนน ค.ส.ก. ขยายไปยังถนน หมู่ที่ 1
สถานที่ก่อสร้าง	หมู่ที่ 12 ตำบลบางยาง
ตรวจออกแบบ	<i>[Signature]</i> (นายอภิชาติ อินคำทัญ) ผู้อำนวยการกองช่าง
เห็นชอบ	<i>[Signature]</i> (นางสาวกรรณิการ์ เสด็จนันทะ) ปลัดองค์การบริหารส่วนตำบลบางยาง
อนุมัติ	<i>[Signature]</i> (นายพิเชษฐ อักษรอิน) นายกองค์การบริหารส่วนตำบลบางยาง
แสดงแบบ	
มาตรฐาน	
วันที่	แบบเสร็จ
แบบที่	6 / 16
นายเหตุ	ห้ามไว้ระยะจากแบบ
	ให้ถือด้วยราคาแบบเป็นเกณฑ์






รูปแบบแสดงการเสริมเหล็กและรอยต่อ




โครงการ	ก่อสร้างถนน ค.ส.ก. ขยายงานทาง หมู่ที่ 12
ตรวจสอบ	 (นายบัญชา นินคำทัญ) ผู้อำนวยการแขวง
เห็นชอบ	 (นางสาวทรงทอง เสน่ห์เกาะ) ปลัดจังหวัดกรมการช่างด้านคมนาคม
อนุมัติ	 (นายธีระยุ สัจจวัฒน์) นายกองค์การบริหารส่วนตำบลบางยาง
แสดงแบบ	
มาตราส่วน	
วันที่	แบบครุฑ
แบบที่	7 / 11
หมายเหตุ	ห้ามรั่วระยะจากถนน ให้ยึดตัวเสาจากแบบเป็นเกณฑ์






โครงการ	ก่อสร้างถนน ค.ส.ล. รอยโรยบางยาง หมู่ที่ 12
สถานที่ก่อสร้าง	หมู่ที่ 12 ตำบลบางยาง
เจ้าภาพโครงการ/แบบ	จังหวัดสมุทรสาคร
ตรวจสอบ	 (นายบัญชา รัตนคำฟู) ผู้อำนวยการก่อสร้าง
เห็นชอบ	 (นางสาวทรงทอง เต๋นจันทร์) ปลัดองค์การบริหารส่วนตำบลบางยาง
อนุมัติ	 (นายพิษณุ สำราญสิน) นายกองค์การบริหารส่วนตำบลบางยาง
แสดงแบบ	
มาตรฐาน	
วันที่	แบบเสร็จ
แบบที่	8 / 1
หมายเหตุ	ห้ามดัดแปลงจากแบบ ให้ถือตัวเลงจากแบบเป็นเกณฑ์

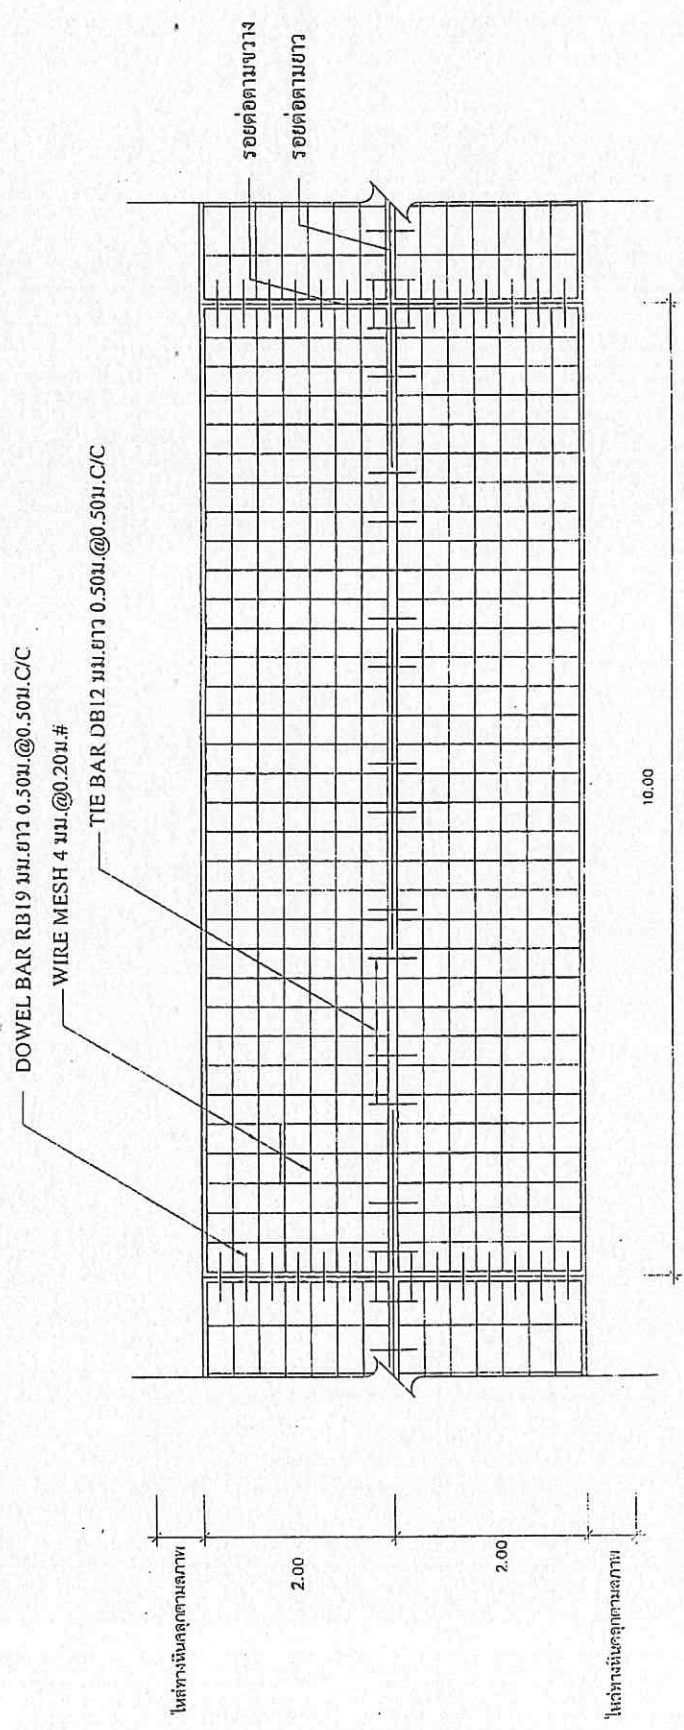


รูปแปลนแสดงการเสริมเหล็กและรอยต่อ




ตรวจสอบ	(นายอภิชาติ สินคำทัญ) ผู้อำนวยการกองช่าง
แสดงแบบ	
ขนาดเส้น	
วันที่	แบบเลขที่ 9/1
แบบที่	
หมายเหตุ	ห้ามแก้ไขระจากแบบ ให้ยึดตัวแปลจากแบบเป็นเกณฑ์

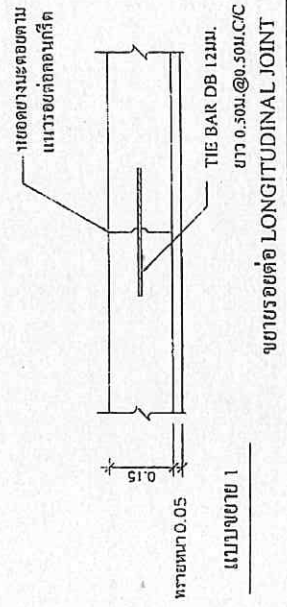

ขยารอยต่อ EXPANSION JOINT (ทุกระยะ ไมเกิน 50 เมตร)

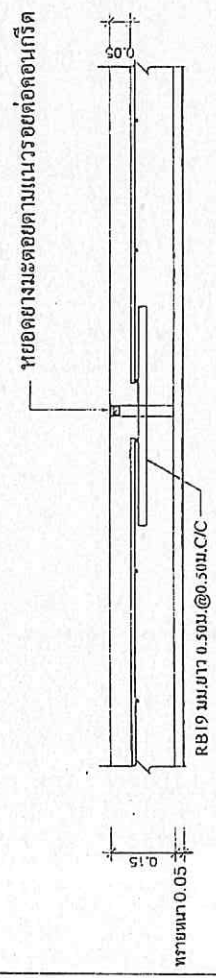


ขยารอยต่อ CONSTRUCTION JOINT และ CONTRACTION JOINT (ทุกระยะ ไมเกิน 10 เมตร)

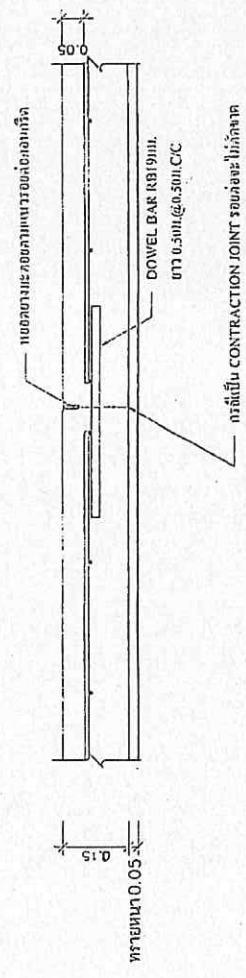



ตีเส้นจราจร ถนนความกว้าง 4.00 เมตร ความยาว 60 เมตร

4.00 เมตร

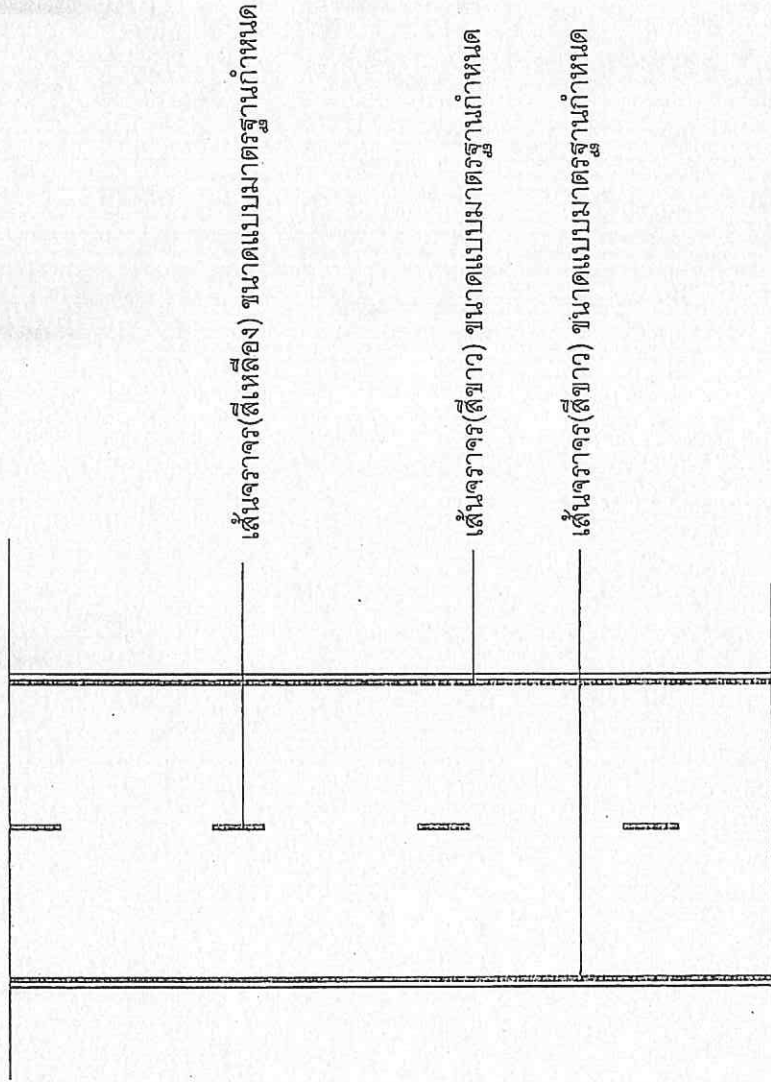


โครงการ	ก่อสร้างถนน ค.ส.ล. ขอยังบางยาง หมู่ที่ 12
สถานที่ก่อสร้าง	หมู่ที่ 12 ตำบลบางยาง
ตราขอ	(นายบัญชา ชื่นคำหาญ) ผู้อำนวยการแขวง
เห็นชอบ	(นางสาวกมลทอง เสือบ้านเกาะ) ปลัดองค์การบริหารส่วนตำบลบางยาง
อนุมัติ	(นายธีระคุณ คำขวัญ) นายกองดีการบริหารส่วนตำบลบางยาง
แสดงแบบ	
มาตรฐาน	
วันที่	แบบเสนอ 10/1
แบบที่	
หมายเลข	หน้าวัดระชะตาแบบ
	ให้ถือตั้งแสดงจากแบบเป็นต้น



ตีเส้นจราจร ถนนความกว้าง 5.00 เมตร ความยาว 353 เมตร

5.00 เมตร

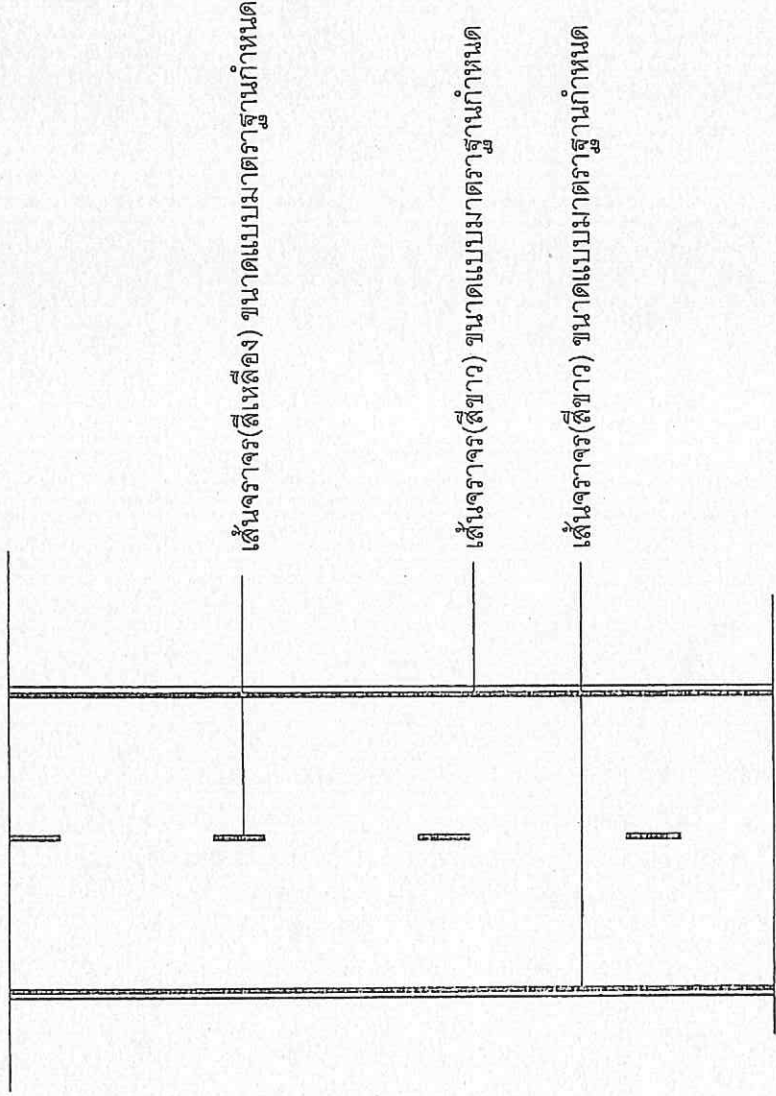

เส้นจราจร(ตีเหลือง) ขนาดแบบมาตรฐานกำหนด

เส้นจราจร(สีขาว) ขนาดแบบมาตรฐานกำหนด

เส้นจราจร(สีขาว) ขนาดแบบมาตรฐานกำหนด


โครงการ	ก่อสร้างถนน ค.ส.ล.รอบข้างบาง หมู่ 7
ตรวจสอบ	
( นายบัญชา อินคำณ ) ผู้อำนวยการกองช่าง	
เห็นชอบ	
( นางสาวทรงทอง เสี่ยมะ ) ปลัดกองการช่างตำบลบางยาง	
อนุมัติ	
( นายกันต์ คำพันธ์ ) นายกองค์การบริหารส่วนตำบลบางยาง	
แสดงแบบ	
มาตรฐาน	
วันที่	แบบเลขที่
	11/11
หมายเหตุ	ห้ามวัดระยะจากแบบ ในท้องที่เลขจากแบบเป็นเกณฑ์



โครงการ	ก่อสร้างถนน ค.ส.ล. ขอยใจบางยาง หมู่ที่ 12
สถานที่ก่อสร้าง	หมู่ที่ 12 ตำบลบางยาง
อำเภอ/จังหวัด/ภาค	อำเภอกระทุ่มแบน จังหวัดสมุทรสาคร
ตรวจสอบ	<i>pk</i>
ผู้อำนวยการก่อสร้าง	ผู้อำนวยการก่อสร้าง
เห็นชอบ	<i>NR</i>
(นางสาวทรงทอง เสือบ้านเกาะ)	(นางสาวทรงทอง เสือบ้านเกาะ)
ปลัดองค์การบริหารส่วนตำบลบางยาง	ปลัดองค์การบริหารส่วนตำบลบางยาง
อนุมัติ	<i>POF</i>
นายกองค์การบริหารส่วนตำบลบางยาง	นายกองค์การบริหารส่วนตำบลบางยาง
แสดงแบบ	
ขนาดร่าง	
วันที่	แบบเสร็จ
วันที่	12/11
หมายเหตุ	ห้ามวัดระยะจากแบบ
	ให้ถือตั้งเสาจากแบบเป็นเกณฑ์

โครงการ

ก่อสร้างถนน ค.ส.ล. ขอยใจบางยาง หมู่ที่ 12

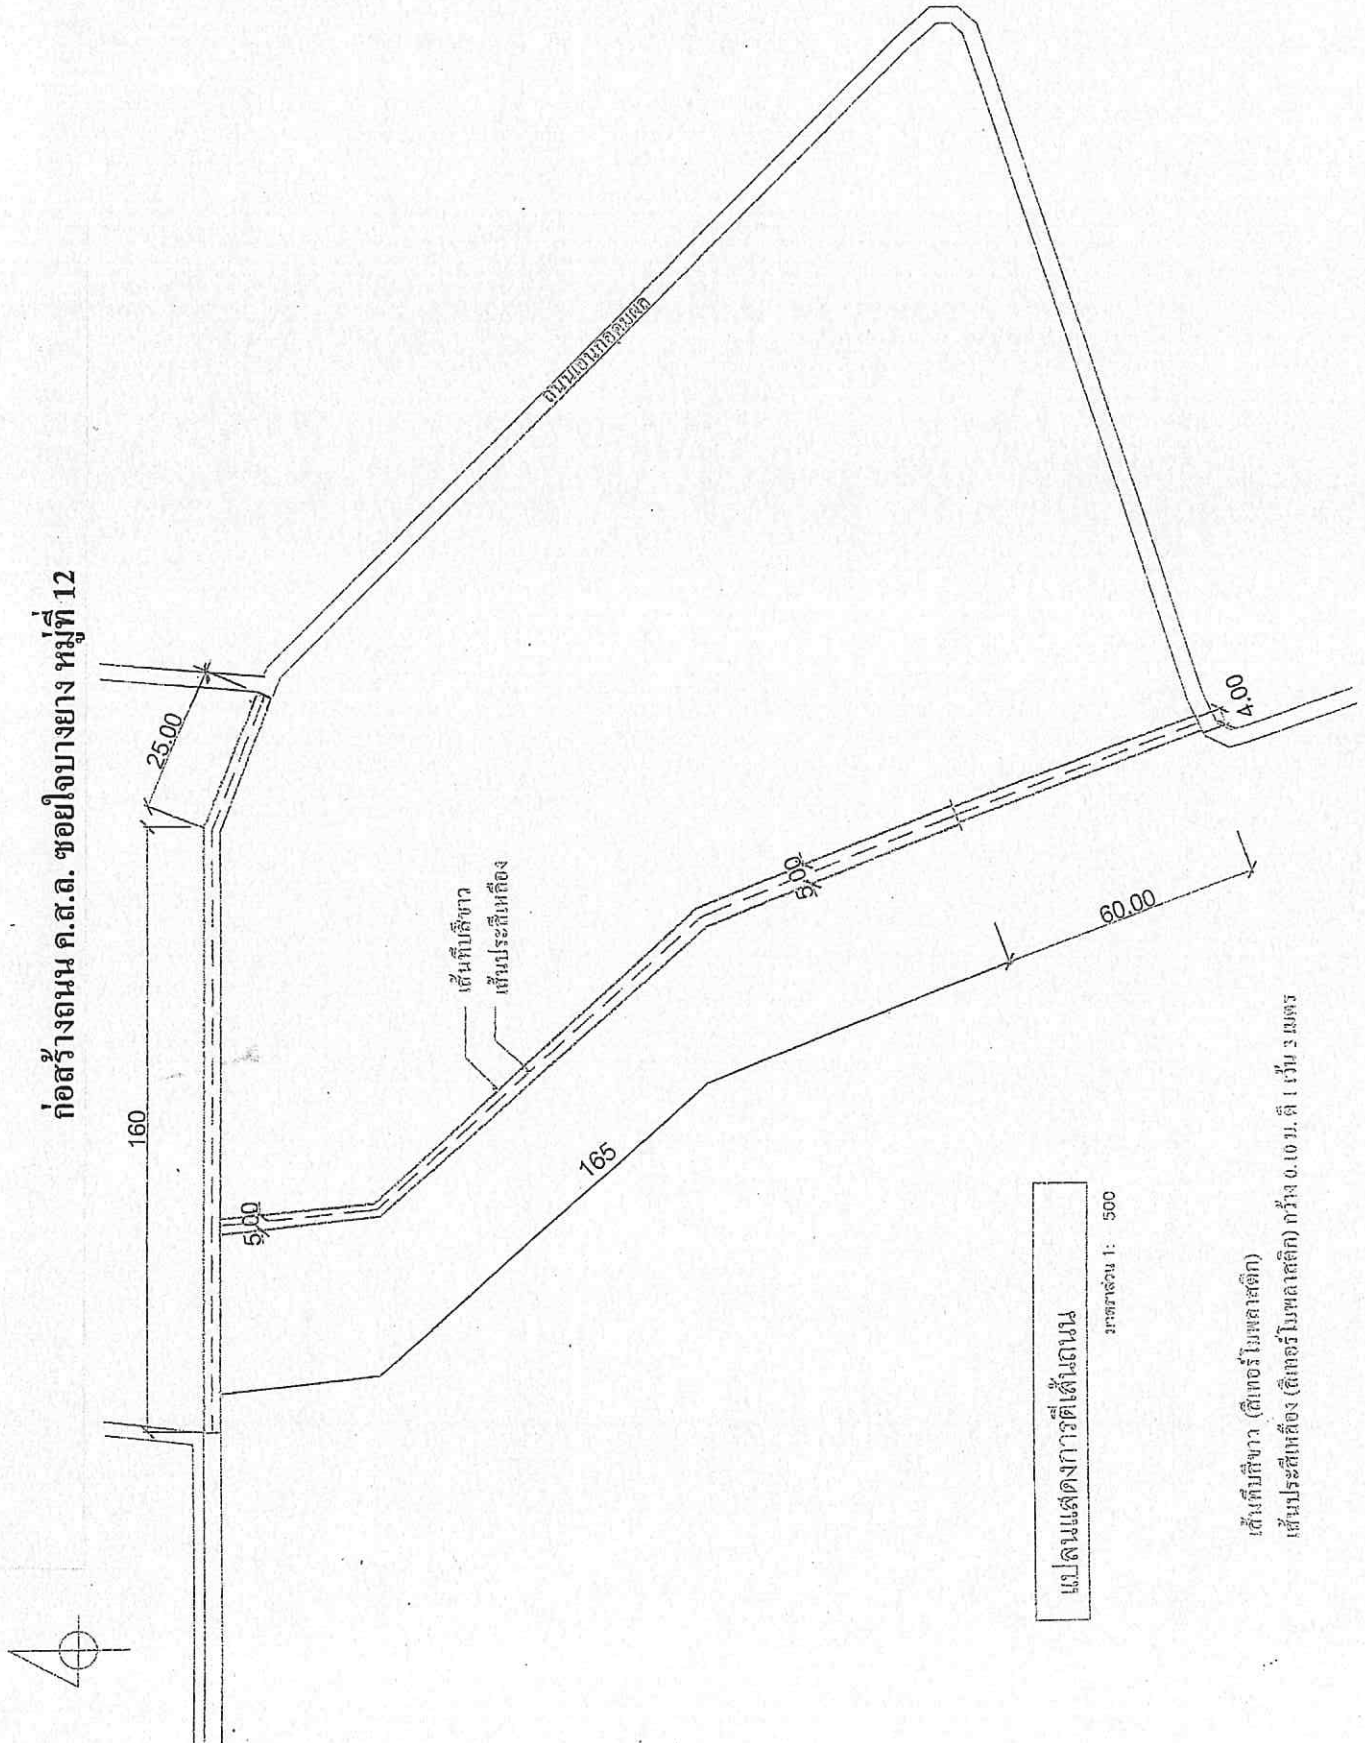

 3: ขนาดฐาน 1: 500

เส้นที่บึงขาว (สีเทอร์โมพลาสติก)  
 เส้นประสีเหลือง (สีเทอร์โมพลาสติก) กว้าง 0.10 ม. ตี 1 เว้น 3 เมตร

รายการประกอบแบบก่อสร้าง

มาตรฐานเหล็กเสริมคอนกรีต

ขอบข่าย

- เหล็กเส้นเสริมคอนกรีต หมายถึงเหล็กเสริมในงานคอนกรีตเสริมเหล็กที่ใช้ทำโครงสร้างคอนกรีตซึ่งแบ่งได้เป็น ๒ ประเภทเหล็กเส้นกลม (Round Bar) และเหล็กเส้นข้ออ้อย (Deformed Bar)
- เหล็กเสริมคอนกรีตที่ใช้เหล็กเส้นขนาดตามมาตรฐานอุตสาหกรรม SR ๒๕ มีกำลังคานาไม่น้อยกว่า ๒,๔๐๐ กก./ตร.รสม. และ SD-๓๐ มีกำลังคานาไม่น้อยกว่า ๓,๐๐๐ กก./ตร.รสม. และ SD-๔๐ มีกำลังคานาไม่น้อยกว่า ๔,๐๐๐ กก./ตร.รสม.

แบบหล่อ

- กรณีที่ไม่ทำแบบหล่อ ต้องเข้มแข็งไม่ยุบ ไม่คอง สามารถรับน้ำหนักได้ หน้าไม้ที่สัมผัสกับคอนกรีตต้องหนาอย่างน้อย ๒.๕ ซม.
- แบบหล่อต้องสนิทกันน้ำปฐไว้ และด้านในของไม้ที่สัมผัสกับคอนกรีตต้องใส่ที่เรียบหรือด้วยแผ่นโลหะแล้วล้างให้สะอาดทันที ก่อนหล่อคอนกรีตโดยมีส่วนสึกหรอไม่เกิน ๔๐ %
- แบบหล่อและนั่งร้านที่รองรับคอนกรีตเหลว ต้องแข็งแรงมั่นคงรับน้ำหนัก และแรงสั่นสะเทือนได้โดยไม่ทรุดตัว และอนาคาจเสียรระดับหรือแนว
- กรณีที่ขุ่นข้นเกินไปหรือแตกแข็งตัวเร็ว ให้ถือกำหนดลดแบบได้ทั้งหมดเมื่ออายุครบ ๗ วัน
- ห้ามมีไม้มีน้ำหนักบรรทุกใดๆ ใดๆ ที่เสียบนส่วนที่เทคอนกรีต จนกว่าคอนกรีตจะมีอายุ ๒๘ วัน

การหล่อแห้งคอนกรีตคอนกรีต

- ให้หล่อแห้งคอนกรีตอย่างแห้งคอนกรีตขนาด ๑๕x ๑๕ x ๑๕ ซม. ต่อหน้าผู้ควบคุมงานก่อนลงมือทำงานก่อสร้างเป็นจำนวน ๓ แห่ง กรณีที่ใช้คอนกรีตผสมเสร็จหรือมีการทดสอบคุณสมบัติของส่วนผสมของผู้รับจ้างจัดทำรายการส่งเรื่องให้ผู้ว่าจ้างพิจารณาอนุมัติก่อนการเทคอนกรีต
- ให้หล่อแห้งคอนกรีตอย่างน้อย ๓ ตัวอย่าง สำหรับแต่ละส่วนของโครงสร้างหรือทุกวันที่ทำการเทคอนกรีตเมื่อทดสอบแบบแห้งคอนกรีตมาตรฐาน ๑๕ x ๑๕ x ๑๕ ซม. ต้องมีค่าแรงอัดปริมาตรสูงสุดไม่น้อยกว่า ๒๘๐ กก./ซม. ที่อายุ ๒๘ วันแล้วให้ลงวันที่ เดือน ปี และค่ายุบตัวของส่วนผสมคอนกรีตให้ชัดเจนในวันแห่งทดสอบยุบตัวที่สนามต้องอยู่ระหว่าง ๕ - ๗.๕ ซม. นำแห้งคอนกรีตไปบ่มให้ชุ่มน้ำเป็นเวลา ๕ - ๗ วัน ก่อนจึงส่งไปทำการทดสอบอัตราส่วนของน้ำที่ใช้ผสมคอนกรีตความชื้นและเหลวเพื่อสะดวกในการเทคอนกรีตเข้าแบบและมีความแข็งแรงตามที่กำหนด
- การตรวจสอบแห้งคอนกรีต ผู้ว่าจ้างจะต้องเป็นผู้จัดส่ง โดยผู้รับจ้างเป็นผู้ออกค่าใช้จ่ายในการทดสอบเองทั้งสิ้น

การบ่มคอนกรีต

- เมื่อหน้าคอนกรีตหลุดแห้งต้องปกคลุมมิให้ถูกแสงแดดและกระแสลมร้อน และป้องกันมิให้ถูกกระเทือน ภายในระยะเวลา ๒๔ ชั่วโมงแรก แล้วจัดการให้คอนกรีตเปียกชุ่มน้ำติดต่อกันโดยตลอดเวลาไม่น้อยกว่า ๗ วัน หรือใช้วิธีการด้วยสารเคมีแต่ต้องได้รับความเห็นชอบจากคณะกรรมการจ้างก่อน



โครงการ

ก่อสร้างถนน ค.ต.ล. รอบใจบางยาง หมู่ที่ 12

สถานที่ก่อสร้าง

หมู่ที่ 12 ตำบลบางยาง  
อำเภอกระทุ่มแบน จังหวัดสมุทรสาคร

ตรวจสอบ

( นายบัญชา อินคันทาญ )  
ผู้อำนวยการกองช่าง

เห็นชอบ

( นางสาวกชกรทอง แสนเกาะ )  
ปลัดองค์การบริหารส่วนตำบลบางยาง

อนุมัติ

( นายพิษณุ สำรัมย์ )  
นายกองค์การบริหารส่วนตำบลบางยาง

แสดงแบบ

มาตราส่วน

วันที่  
แบบเลขที่  
13 / 16

หมายเลข




ห้ามใช้กระดาษแบบ  
ให้ถือคำสั่งจากแบบเป็นเกณฑ์



ตัวอย่างแผ่นป้ายแสดงรายละเอียดงานก่อสร้าง - แผ่นป้ายอยู่ในระหว่างการทำนิตยสารก่อสร้าง (ป้ายชั่วคราว)

ให้ผู้รับจ้างเป็นผู้รับผิดชอบค่าใช้จ่ายในการจัดทำและติดตั้งแผ่นป้ายแสดงรายละเอียดงานก่อสร้างทั้งหมดเป็นระหว่างการดำเนินการก่อสร้าง (ป้ายชั่วคราว) จำนวน 2 จุด ตามรายละเอียดดังนี้

ดินถมอัดแน่น

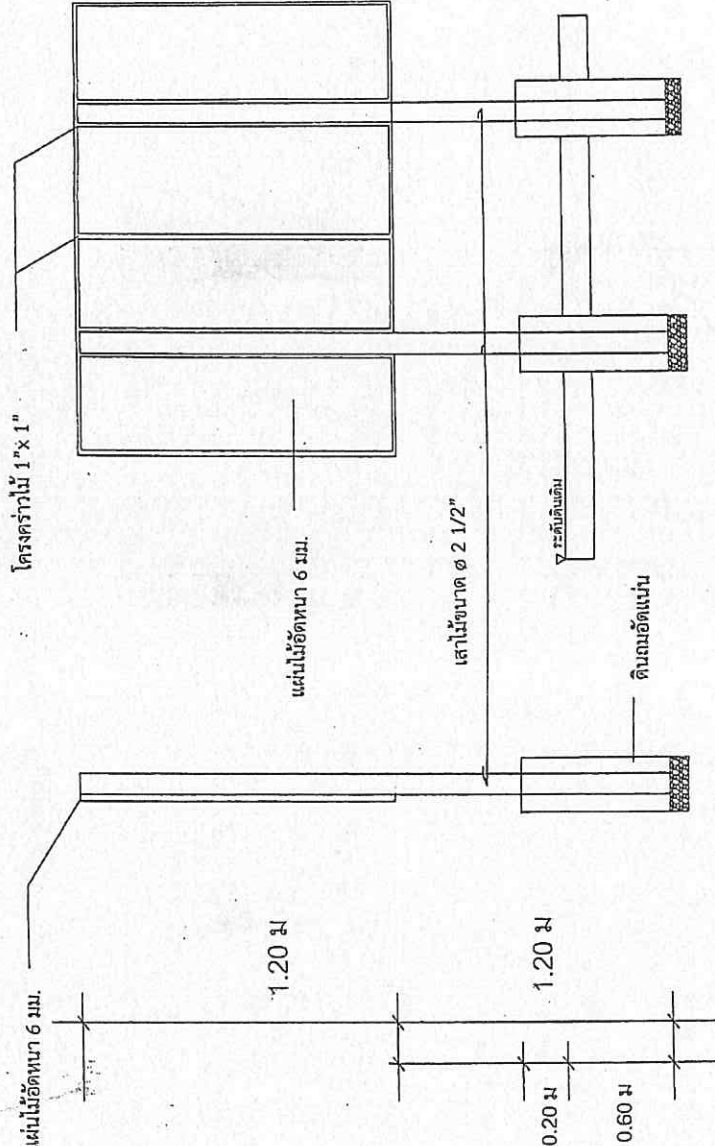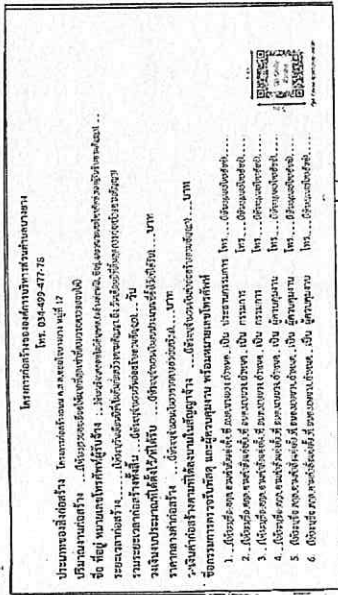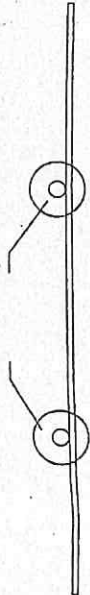

รูปด้านข้าง

รูปด้านบน

ตัวอย่างแผ่นป้ายแสดงรายละเอียดงานก่อสร้าง - แผ่นป้ายภายหลังการก่อสร้างแล้วเสร็จ (ป้ายชั่วคราว)


1. แผ่นป้ายต้องอิงมาตรฐานของกระทรวงการก่อสร้าง และยึดไม่น้อยกว่า 6 เดือน หลังงานแล้วเสร็จ
2. การยื่นป้ายก่อสร้างไม่ปรากฏเป็นการดำเนินการในแง่วิศวกรรมหรือการก่อสร้าง ให้ยึดกับและติดตั้งแผ่นป้ายแสดงรายละเอียดของงานก่อสร้างระยะเวลาที่ควรที่จะแล้วเสร็จ หรือระยะเวลาที่มีการขออนุญาตก่อสร้าง (ถ้ามี) โดยให้ติดตั้งอยู่กับป้ายแสดงรายละเอียดของงานก่อสร้าง (แต่ป้ายในระยะเวลาที่ดำเนินการขออนุญาตก่อสร้าง)
3. กรณียื่นป้ายชั่วคราว ให้ผู้รับจ้างดำเนินการเขียน ชื่อมและนำป้ายไปติดที่ เพื่อให้ประชาชนสามารถมองเห็นได้ตลอดเวลา
4. ให้ผู้รับจ้างติดตั้งแผ่นป้ายภายใน 7 วัน นับแต่วันรับงานในสัญญา โดยยึดกับเสาเข็ม 2 จุด
5. แผ่นป้ายให้มีขนาดกว้างไม่น้อยกว่า 1.20 เมตร ยาวไม่น้อยกว่า 2.40 เมตร
6. แผ่นป้ายในระหว่างการดำเนินการก่อสร้าง (ป้ายชั่วคราว) จำนวน 2 จุด
7. กิ่งงที่รับงานให้นำไปติดตั้งให้ยึดแน่นเหล็ก เหล็กมัดเหล็ก เหล็กมัดเหล็ก ขนาดกว้างไม่น้อยกว่า 1.20 เมตร ขนาดยาวไม่น้อยกว่า 2.40 เมตร

รูปด้านบน


แสดงแบบ	
มาตราส่วน	
วันที่	แบบเลข 14 /
หน้ามอดู	หน้า/หน้ากระดาษแบบ
	ให้ยึดด้วยตะขากแบบเป็นเกณฑ์



แผ่นป้ายแสดงรายละเอียดงานก่อสร้าง - แผ่นป้ายภายหลังการก่อสร้างแล้วเสร็จ (ป้ายถาวร)

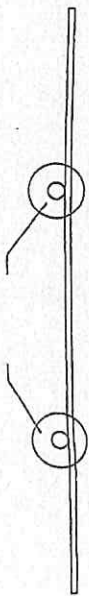

เทคอนกรีต 0.30 ม.

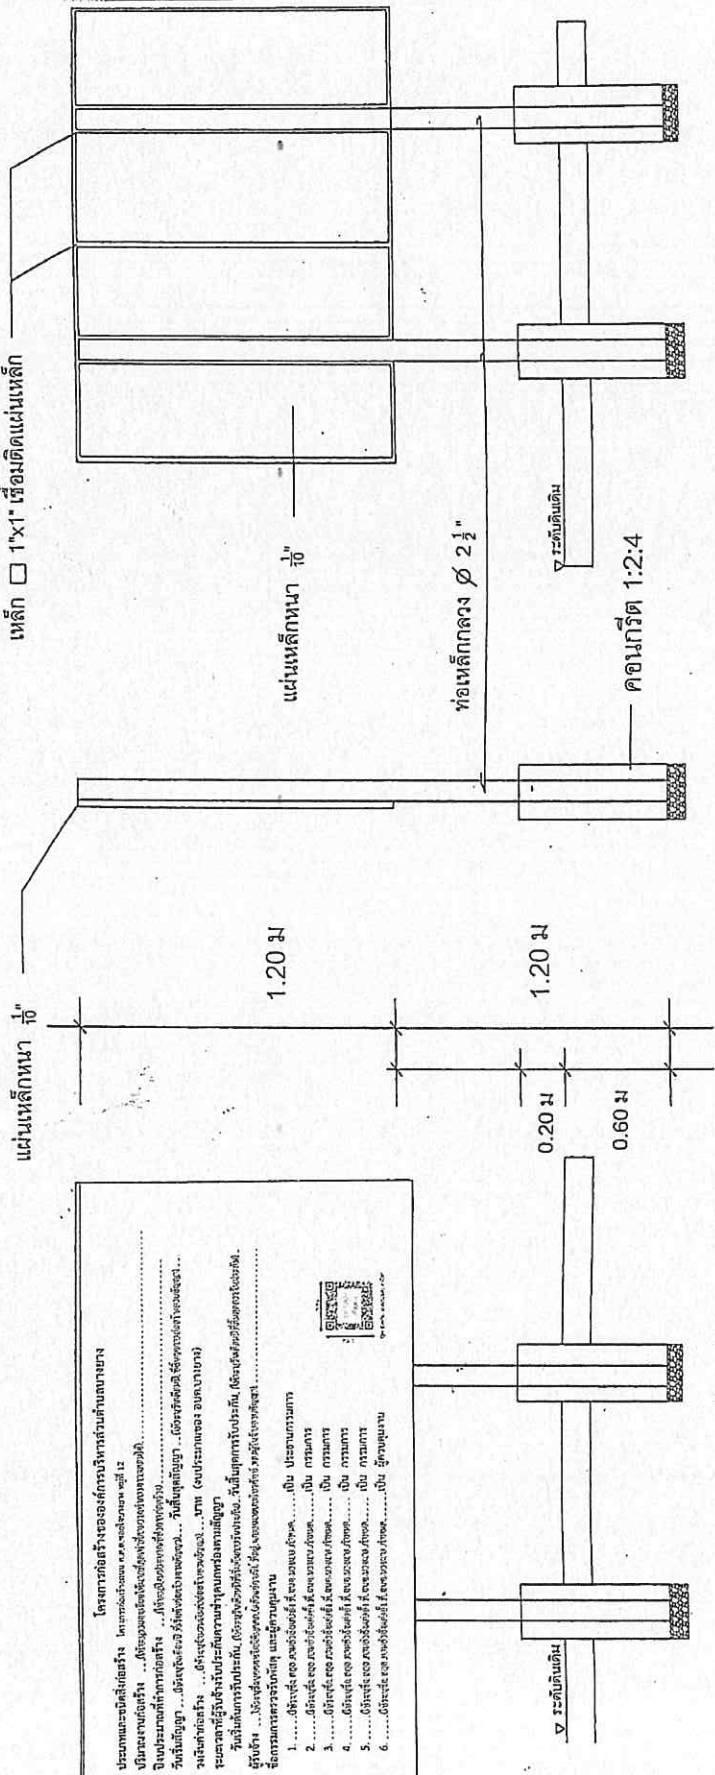

รูปด้านข้าง

มาตราส่วน 1:25

รูปด้านบน

มาตราส่วน 1:25

- หมายเหตุ
1. เสาและรับน้ำหนักเหล็กยาว 2 ด้าน โดยให้ใช้ไม้ค้ำยัน ก่อนทำการติดตั้งคอนกรีต 2 ครั้ง
  2. วัสดุที่ใช้ก่อสร้าง งานก่อสร้างทั้งหมด ความหนาแน่นของคอนกรีตตามแบบที่กำหนด
  3. แผ่นป้ายให้ใช้แผ่นเหล็ก ขนาดกว้างไม่น้อยกว่า 1.20 เมตร ยาวไม่น้อยกว่า 2.40 เมตร (รายละเอียดการรักษาระดับป้ายให้เป็นไปตามรายการประกอบแบบกับแบบป้ายนี้)
  4. ให้ผู้รับจ้างติดตั้งแผ่นป้ายให้แล้วเสร็จก่อนส่งมอบงานให้กับผู้รับจ้าง โดยให้ติดตั้งแผ่นป้าย ความหนาแน่นของคอนกรีตตามแบบที่กำหนด
  5. กรณีที่มีการขยายเวลาการติดตั้งป้าย "วันสิ้นฤดูร้อน" ให้ระบุเงื่อนไขเพิ่มเติมที่ได้อธิบายไว้
  6. ให้ผู้รับจ้างเป็นผู้รับผิดชอบในการดำเนินการติดตั้งและรักษาป้ายและรายละเอียดการก่อสร้างให้เป็นไปตามแบบก่อสร้างแล้วเสร็จ (ป้ายถาวร จำนวน 1 ชุด)
  7. ให้ผู้รับจ้างเป็นผู้รับผิดชอบค่าใช้จ่ายในการดำเนินการจัดทำและติดตั้งแผ่นป้ายและรายละเอียดการก่อสร้างให้เป็นไปตามแบบก่อสร้างแล้วเสร็จ (ป้ายถาวร)

รูปด้านบนหน้า

มาตราส่วน 1:25

แสดงแบบ	
มาตรฐาน	
วันที่	แบบเลข
หมายเหตุ	เห็นด้วยและจากแบบ ให้ถือถือหลังจากแบบเป็นเกณฑ์

ข้อกำหนดเพิ่มเติมเกี่ยวกับพัสดุประเภทวัสดุหรือครุภัณฑ์ที่จะใช้ในงานก่อสร้างเป็นพัสดุที่ผลิตภายในประเทศไทย และเหล็กที่ผลิตภายในประเทศไทย

- กำหนดให้ผู้รับจ้างใช้พัสดุประเภทวัสดุหรือครุภัณฑ์ที่จะใช้ในงานก่อสร้างเป็นพัสดุที่ผลิตภายในประเทศไทยไม่น้อยกว่าร้อยละ ๖๐ ของมูลค่าพัสดุที่จะใช้ในงานก่อสร้างทั้งหมดตามสัญญา โดยผู้รับจ้างต้องจัดทำแผนการใช้พัสดุที่ผลิตภายในประเทศไทยที่จะใช้ใน งานก่อสร้างทั้งหมดตามสัญญา โดยส่งให้ผู้ว่าจ้างภายใน ๖๐ วัน นับถัดจากวันที่ได้ลงนามในสัญญา (ตามแบบฟอร์มภาคผนวก ๑ ที่กำหนด) ต้องจัดทำแผนการใช้เหล็กที่ผลิตภายในประเทศไทยที่จะใช้ในงานก่อสร้างทั้งหมดตามสัญญา โดยส่งให้ผู้ว่าจ้างภายใน ๖๐ วัน นับถัดจากวันที่ ได้ลงนามในสัญญา (ตามแบบฟอร์มภาคผนวก ๒ ที่กำหนด)

**ภาคผนวก ๑**

ตารางจัดทำแผนการใช้วัสดุภายในประเทศ  
โครงการก่อสร้างถนน ค.ส.ล. ขอยใจบางยาง หมู่ที่ ๑๒  
รายการพัสดุครุภัณฑ์ที่ใช้ในโครงการ  
แผนการใช้พัสดุที่ผลิตภายในประเทศ

ลำดับ	รายการ	หน่วย	ปริมาณ	ราคาต่อ หน่วย (บาท)	เป็นเงิน (รวม)	พัสดุ ใน ประเทศ	พัสดุ ต่างประเทศ
๑							
๒							
๓							
๔							
๕							
รวม							
อัตรา (ร้อยละ)							

(ลงชื่อ).....คู่สัญญาฝ่ายผู้รับจ้าง  
(.....)


**ภาคผนวก ๒**

ตารางจัดทำแผนการใช้วัสดุภายในประเทศไทย  
โครงการก่อสร้างถนน ค.ส.ล. ขอยใจบางยาง หมู่ที่ ๑๒  
รายการพัสดุครุภัณฑ์ที่ใช้ในโครงการ  
แผนการใช้เหล็กที่ผลิตภายในประเทศปริมาณเหล็กทั้งโครงการ

ลำดับ	รายการ	หน่วย	ปริมาณ	ราคาต่อ หน่วย (บาท)	เป็นเงิน (รวม)	พัสดุ ในประเทศ	พัสดุ ต่างประเทศ
๑							
๒							
๓							
๔							
๕							
รวม							
อัตรา (ร้อยละ)							

(ลงชื่อ).....คู่สัญญาฝ่ายผู้รับจ้าง  
(.....)

16



กระทรวง  
ก่อสร้างถนน ค.ส.ล. ขอยใจบางยาง หมู่ที่ 12

สถานที่ก่อสร้าง  
หมู่ที่ 12 ตำบลบางยาง  
อำเภอกระทุ่มแบน จังหวัดสมุทรสาคร

ตรวจชอบ  
*[Signature]*  
( นายบัญชา อินคำทนต์ )  
ผู้อำนวยการก่อสร้าง

เห็นชอบ  
*[Signature]*  
( นางสาวยุทธพร เสริมานะ )  
ปลัดองค์การบริหารส่วนตำบลบางยาง

อนุมัติ  
*[Signature]*  
( นายณัฐ จันทร์ )  
นายกองค์การบริหารส่วนตำบลบางยาง

แสดงแบบ

มาตราส่วน

วันที่  
แบบที่  
แบบเลขที่  
16 / 16

หมายเลข  
ใช้เพื่อควบคุมตรวจสอบแบบเป็นเกณฑ์

## ร่างรายละเอียดขอบเขตของงานทั้งโครงการ (Terms of Reference : TOR)

### ๑. ข้อมูลเกี่ยวกับโครงการ

๑.๑ ชื่อโครงการ ประกวดราคาจ้างก่อสร้างโครงการก่อสร้างถนน ค.ส.ล. ขอยใจบางยาง หมู่ที่ ๑๒ ด้วยวิธีประกวดราคาอิเล็กทรอนิกส์ (e-bidding)

#### ๑.๒ ความเป็นมา

๑.๒.๑ สภากองการบริหารส่วนตำบลบางยาง ได้มีมติเป็นเอกฉันท์เมื่อคราวประชุมสภาองค์การบริหารส่วนตำบลบางยาง สมัยสามัญ สมัยที่ ๑ ครั้งที่ ๑/๒๕๖๗ วันที่ ๑๙ กุมภาพันธ์ ๒๕๖๗ อนุมัติให้จ่ายขาดเงินสะสม จำนวน ๒,๑๘๓,๘๐๐.๐๐ บาท โครงการก่อสร้างถนน ค.ส.ล. ขอยใจบางยาง หมู่ที่ ๑๒ เพื่อจ่ายเป็นค่าก่อสร้างถนน ค.ส.ล. ขอยใจบางยาง หมู่ที่ ๑๒ เริ่มจากแยกถนนเอนกอุดมผล ไปจนถึงบริเวณหน้าบ้านนายพิศิษฐ์ ใจบางยาง โดยแบ่งเป็น ๒ ระยะ ระยะที่ ๑ กว้าง ๕.๐๐ เมตร ยาว ๓๕๓.๐๐ เมตร หน้า ๐.๑๕ เมตร ระยะที่ ๒ กว้าง ๔.๐๐ เมตร ยาว ๖๐.๐๐ เมตร หน้า ๐.๑๕ เมตร ไหล่ทางตามสภาพรายละเอียดตามประมาณการงานก่อสร้าง และตามแบบแปลนที่องค์การบริหารส่วนตำบลบางยางกำหนด ตั้งจ่ายจากเงินสะสม ตามแผนพัฒนาท้องถิ่น (พ.ศ.๒๕๖๖ - ๒๕๗๐) เพิ่มเติม แก้ไข เปลี่ยนแปลง ครั้งที่ ๑ พ.ศ.๒๕๖๖ หน้าที่ ๒๑ ลำดับที่ ๕ วงเงินงบประมาณอนุมัติ ๒,๑๘๓,๘๐๐.๐๐ บาท

๑.๒.๒. สภากองการบริหารส่วนตำบลบางยาง ได้มีมติเป็นเอกฉันท์เมื่อคราวประชุมสภาองค์การบริหารส่วนตำบลบางยาง สมัยวิสามัญ สมัยที่ ๒ ครั้งที่ ๑/๒๕๖๗ วันที่ ๖ พฤศจิกายน ๒๕๖๗ อนุมัติให้แก้ไขเปลี่ยนแปลงแบบแปลนโครงการใช้จ่ายเงินสะสม ประจำปีงบประมาณ พ.ศ.๒๕๖๗ โครงการก่อสร้างถนน ค.ส.ล. ขอยใจบางยาง หมู่ที่ ๑๒ เนื่องจากพบว่ารายละเอียดแบบแปลนมีจุดเริ่มต้นโครงการและจุดสิ้นสุดโครงการไม่ถูกต้องตามแบบแปลนจึงมีความจำเป็นต้องดำเนินการแก้ไขจุดเริ่มต้นโครงการและจุดสิ้นสุดโครงการ

#### ๑.๓ วัตถุประสงค์

๑.๓.๑ เพื่อให้ประชาชนเดินทางสัญจรไปมาได้อย่างสะดวกรวดเร็ว การคมนาคมขนส่งเป็นไปด้วยความเรียบร้อย ลดอุบัติเหตุทางถนน

๑.๓.๒ เพื่ออำนวยความสะดวกให้กับประชาชนที่ต้องการขนส่งสินค้าเข้าสู่ตลาดเพื่อจำหน่าย

๑.๓.๓ เพื่อตอบสนองความต้องการของประชาชนในพื้นที่และดำเนินงานตามภารกิจตามอำนาจหน้าที่และการบริหารงานขององค์การบริหารส่วนตำบลบางยาง ให้เป็นไปอย่างมีประสิทธิภาพ

๑.๓.๔ เพื่อให้มีการพัฒนาท้องถิ่นในด้านโครงสร้างพื้นฐาน ด้านการสาธารณสุข โภค สุขการ และการยกระดับคุณภาพชีวิตของประชาชนในท้องถิ่นให้ได้รับความสะดวกและความปลอดภัยในการคมนาคม

๑.๔ วงเงินงบประมาณ/วงเงินที่ได้รับจัดสรร ๒,๑๘๓,๘๐๐.๐๐ บาท (สองล้านหนึ่งแสนแปดหมื่นสามพันแปดร้อยบาทถ้วน)



## ๒. คุณสมบัติของผู้ยื่นข้อเสนอ

๒.๑ มีความสามารถตามกฎหมาย

๒.๒ ไม่เป็นบุคคลล้มละลาย

๒.๓ ไม่อยู่ระหว่างเลิกกิจการ

๒.๔ ไม่เป็นบุคคลซึ่งอยู่ระหว่างถูกระงับการยื่นข้อเสนอหรือทำสัญญากับหน่วยงานของรัฐไว้ชั่วคราวตามที่ประกาศเผยแพร่ในระบบเครือข่ายสารสนเทศของกรมบัญชีกลาง

๒.๕ ไม่เป็นบุคคลซึ่งถูกระบุชื่อไว้ในบัญชีรายชื่อผู้ทำงานและได้แจ้งเวียนชื่อให้เป็นผู้ทำงานของหน่วยงานของรัฐในระบบเครือข่ายสารสนเทศของกรมบัญชีกลาง ซึ่งรวมถึงนิติบุคคลที่ผู้ทำงานเป็นหุ้นส่วนผู้จัดการ กรรมการผู้จัดการ ผู้บริหาร ผู้มีอำนาจในการดำเนินงานในกิจการของนิติบุคคลนั้นด้วย

๒.๖ มีคุณสมบัติและไม่มีลักษณะต้องห้ามตามที่คณะกรรมการนโยบายการจัดซื้อจัดจ้างและการบริหารพัสดุภาครัฐกำหนดในราชกิจจานุเบกษา

๒.๗ เป็นนิติบุคคล ผู้มีอาชีพรับจ้างงานที่ประกวดราคาอิเล็กทรอนิกส์ดังกล่าว

๒.๘ ไม่เป็นผู้มีผลประโยชน์ร่วมกันกับผู้ยื่นข้อเสนอรายอื่นที่เข้ายื่นข้อเสนอให้แก่ องค์การบริหารส่วนตำบลบางยาง ณ วันประกาศประกวดราคาอิเล็กทรอนิกส์หรือไม่เป็นผู้กระทำการอันเป็นการขัดขวางการแข่งขันราคาอย่างเป็นธรรม ในการเสนอราคาครั้งนี้

๒.๙ ไม่เป็นผู้ได้รับเอกสิทธิ์หรือความคุ้มกัน ซึ่งอาจปฏิเสธไม่ยอมขึ้นศาลไทย เว้นแต่รัฐบาลของผู้ยื่นข้อเสนอได้มีคำสั่งสละเอกสิทธิ์และความคุ้มกันเช่นนั้น

๒.๑๐ ผู้ยื่นข้อเสนอต้องมีผลงานก่อสร้างประเภทเดียวกันกับผลงานที่ประกวดราคาจ้างก่อสร้างในวงเงินไม่น้อยกว่า ๑,๐๙๑,๙๐๐.๐๐ บาท (หนึ่งล้านเก้าหมื่นหนึ่งพันเก้าร้อยบาทถ้วน) และเป็นผลงานที่เป็นคู่สัญญาโดยตรงกับหน่วยงานของรัฐ หรือหน่วยงานเอกชนที่ องค์การบริหารส่วนตำบลบางยาง เชื้อถือ

๒.๑๑ กิจการร่วมค้าที่ยื่นข้อเสนอในรูปแบบของ "กิจการร่วมค้า" ต้องมีคุณสมบัติดังนี้

กิจการร่วมค้าที่ยื่นข้อเสนอ ผู้เข้าร่วมค้าทุกรายจะต้องมีคุณสมบัติครบถ้วนตามเงื่อนไขที่กำหนดไว้ในเอกสารเชิญชวน เว้นแต่ในกรณีกิจการร่วมค้าที่มีข้อตกลงระหว่างผู้เข้าร่วมค้ากำหนดให้ผู้เข้าร่วมค้ารายใดรายหนึ่งเป็นผู้เข้าร่วมค้าหลัก กิจการร่วมค่านั้นสามารถใช้ผลงานก่อสร้างของผู้เข้าร่วมค้าหลักรายเดียวเป็นผลงานก่อสร้างของกิจการร่วมค้าที่ยื่นข้อเสนอ

กรณีมีข้อตกลงระหว่างผู้เข้าร่วมค้ากำหนดให้ผู้เข้าร่วมค้ารายใดรายหนึ่งเป็นผู้เข้าร่วมค้าหลัก ข้อตกลงดังกล่าวจะต้องมีการกำหนดสัดส่วนหน้าที่ และความรับผิดชอบในปริมาณงาน สิ่งของ หรือมูลค่าตามสัญญา มากกว่าผู้เข้าร่วมค้ารายอื่นทุกราย

กิจการร่วมค้าที่ยื่นข้อเสนอ ผู้เข้าร่วมค้าหลักจะต้องเป็นผู้ประกอบการงานก่อสร้างในสาขาที่ได้ขึ้นทะเบียนไว้กับกรมบัญชีกลาง

๒.๑๒ ผู้ยื่นข้อเสนอต้องลงทะเบียนที่มีข้อมูลถูกต้องครบถ้วนในระบบจัดซื้อจัดจ้างภาครัฐด้วยอิเล็กทรอนิกส์ (Electronic Government Procurement : e-GP) ของกรมบัญชีกลาง

๒.๑๓ ผู้ยื่นข้อเสนอต้องมีมูลค่าสุทธิของกิจการ ดังนี้

(๑) กรณีผู้ยื่นข้อเสนอเป็นนิติบุคคลที่จัดตั้งขึ้นตามกฎหมายไทยซึ่งได้จดทะเบียนเกินกว่า ๑ ปี ต้องมีมูลค่าสุทธิของกิจการ จากผลต่างระหว่างสินทรัพย์สุทธิหักด้วยหนี้สินสุทธิ ที่ปรากฏในงบแสดงฐานะการเงินที่มีการตรวจรับรองแล้ว ซึ่งจะต้องแสดงค่าเป็นบวกติดต่อกันเป็นระยะเวลา ๑ ปีสุดท้ายก่อนวันยื่นข้อเสนอ

(๒) กรณีผู้ยื่นข้อเสนอเป็นนิติบุคคลที่จัดตั้งขึ้นตามกฎหมายไทย ซึ่งยังไม่มีกิจการรายงานงบแสดงฐานะการเงินกับกรมพัฒนาธุรกิจการค้า ให้พิจารณาการกำหนดมูลค่าของทุนจดทะเบียน โดยผู้ยื่นข้อเสนอจะต้องมีทุนจดทะเบียนที่เรียกชำระมูลค่าหุ้นแล้ว ณ วันที่ยื่นข้อเสนอ ไม่ต่ำกว่า ๑ ล้านบาท

(๓) สำหรับการจัดซื้อจัดจ้างครั้งหนึ่งที่มีวงเงินเกิน ๕๐๐,๐๐๐ บาท ขึ้นไป กรณีผู้ยื่นข้อเสนอเป็นบุคคลธรรมดา ต้องมีมูลค่าสุทธิของกิจการ โดยพิจารณาจากบัญชีเงินฝากธนาคาร ณ วันยื่นข้อเสนอ โดยต้องมีเงินฝากเป็นบวกในมูลค่า ๑ ใน ๔ ของมูลค่างบประมาณที่ยื่นข้อเสนอในครั้งนั้น และหากเป็นผู้ชนะการจัดซื้อจัดจ้างหรือเป็นผู้ได้รับการคัดเลือกจะต้องแสดงบัญชีเงินฝากที่มีมูลค่าดังกล่าวอีกครั้งหนึ่งในวันลงนามในสัญญา

(๔) กรณีที่ผู้ยื่นข้อเสนอไม่มีมูลค่าสุทธิของกิจการและทุนจดทะเบียน หรือมีแต่ไม่เพียงพอที่จะเข้ายื่นข้อเสนอ ผู้ยื่นข้อเสนอสามารถขอวงเงินสินเชื่อเพื่อมาสนับสนุนให้มูลค่าสุทธิ ของกิจการ (Net Worth) ไม่ติดลบ หรือให้มีสภาพคล่องที่ดีจนเพียงพอต่อการยื่นข้อเสนอ โดยต้องมีวงเงินสินเชื่อ ๑ ใน ๔ ของมูลค่างบประมาณที่ยื่นข้อเสนอในครั้งนั้น (สินเชื่อที่ธนาคารภายในประเทศ หรือบริษัทเงินทุนหรือบริษัทเงินทุนหลักทรัพย์ที่ได้รับอนุญาตให้ประกอบกิจการเงินทุนเพื่อการพาณิชย์ และประกอบธุรกิจ ค่าประกัน ตามประกาศของธนาคารแห่งประเทศไทย ตามรายชื่อบริษัทเงินทุนที่ธนาคารแห่งประเทศไทย แจ้งเวียนให้ทราบ โดยพิจารณาจากยอดเงินรวมของวงเงินสินเชื่อที่สำนักงานใหญ่รับรอง หรือที่สำนักงานสาขารับรอง (กรณีได้รับมอบอำนาจจากสำนักงานใหญ่) ซึ่งออกให้แก่ผู้ยื่นข้อเสนอ นับถึงวันยื่นข้อเสนอไม่เกิน ๙๐ วัน)

(๕) กรณีตาม (๑) - (๔) ยกเว้นสำหรับกรณีดังต่อไปนี้

(๕.๑) กรณีที่ผู้ยื่นข้อเสนอเป็นหน่วยงานของรัฐ

(๕.๒) นิติบุคคลที่จัดตั้งขึ้นตามกฎหมายไทยที่อยู่ระหว่างการฟื้นฟูกิจการ ตามพระราชบัญญัติล้มละลาย (ฉบับที่ ๑๐) พ.ศ. ๒๕๖๑

(๕.๓) งานจ้างก่อสร้าง ที่กรมบัญชีกลางได้ขึ้นทะเบียนผู้ประกอบการงานก่อสร้างแล้ว และงานจ้างก่อสร้างที่หน่วยงานของรัฐได้มีการจัดทำบัญชีผู้ประกอบการงานก่อสร้างที่มีคุณสมบัติเบื้องต้นไว้แล้ว ก่อนวันที่พระราชบัญญัติการจัดซื้อจัดจ้างและการบริหารพัสดุภาครัฐมีผลใช้บังคับ

๓. แบบสรุปรายการงานก่อสร้างที่จะดำเนินการจ้างก่อสร้าง และเอกสารแนบท้ายอื่น ๆ

เอกสารแนบ ๑ เอกสารแนบท้าย ตัวอย่างเอกสารประกอบ

เอกสารแนบ ๒ แบบแปลน

เอกสารแนบ ๓ คิวอาร์โค้ดโครงการ

๔. กำหนดเวลาส่งมอบพัสดุ

ระยะเวลาส่งมอบ ๙๐ วัน นับถัดจากวันลงนามในสัญญา

๕. งวดงานและการจ่ายเงิน

องค์การบริหารส่วนตำบลบางยาง จะจ่ายค่าจ้างซึ่งได้รวมภาษีมูลค่าเพิ่ม ตลอดจนภาษีอากรอื่นๆ และค่าใช้จ่ายทั้งปวงแล้ว โดยถือราคาเหมารวมเป็นเกณฑ์ และกำหนดการจ่ายเงินเป็น จำนวน ๑ งวด ดังนี้ เป็นจำนวนเงินในอัตราร้อยละ ๑๐๐ ของค่าจ้าง เมื่อผู้รับจ้างได้ปฏิบัติงานทั้งหมดให้แล้วเสร็จเรียบร้อยแล้วตามสัญญา รวมทั้งทำสถานที่ก่อสร้างให้สะอาดเรียบร้อย

## ๖. หลักเกณฑ์ในการพิจารณาคัดเลือกข้อเสนอ

ในการพิจารณาคัดเลือกผู้ชนะการยื่นข้อเสนอ องค์การบริหารส่วนตำบลบางยาง จะพิจารณาคัดเลือกโดยใช้หลักเกณฑ์ราคา

## ๗. อัตราค่าปรับ

๗.๑ กรณีที่ผู้รับจ้างนำงานที่รับจ้างไปจ้างช่วงให้ผู้อื่นทำอีกทอดหนึ่งโดยไม่ได้รับอนุญาตจาก องค์การบริหารส่วนตำบลบางยาง จะกำหนดค่าปรับสำหรับการฝ่าฝืนดังกล่าวเป็นจำนวนร้อยละ ๑๐ ของวงเงินจ้างช่วงนั้น

๗.๒ กรณีที่ผู้รับจ้างปฏิบัติผิดสัญญาจ้าง องค์การบริหารส่วนตำบลบางยาง จะกำหนดค่าปรับเป็นรายวันในอัตราร้อยละ ๐.๒๕ ของราคางาน

## ๘. การกำหนดระยะเวลารับประกันความชำรุดบกพร่อง

ผู้ชนะการเสนอราคาจะต้องรับประกันความชำรุดบกพร่องของงานจ้างที่เกิดขึ้นภายในระยะเวลาไม่น้อยกว่า ๒ ปีนับถัดจากวันที่องค์การบริหารส่วนตำบลบางยาง ได้รับมอบงานโดยจะต้องจัดการซ่อมแซมแก้ไขให้ใช้การได้ดีดังเดิมภายใน ๑๕ วัน นับถัดจากวันที่ได้รับแจ้งความชำรุดบกพร่อง

## ๙. การปรับราคาค่างานก่อสร้าง

การปรับราคาค่างานก่อสร้างตามหลักสูตรการปรับราคาดังระบุในเอกสารแนบท้าย จะนำมาใช้ในกรณีที่ราคางานก่อสร้างลดลงหรือเพิ่มขึ้น โดยวิธีการต่อไปนี้

ตามเงื่อนไข หลักเกณฑ์ สูตรและวิธีคำนวณที่ใช้กับสัญญาแบบปรับราคาได้ตามมติคณะรัฐมนตรีเมื่อวันที่ ๒๒ สิงหาคม ๒๕๓๒ เรื่อง การพิจารณาช่วยเหลือผู้ประกอบการอาชีพงานก่อสร้าง ตามหนังสือสำนักเลขาธิการคณะรัฐมนตรี ที่ นร ๐๒๐๓/ว ๑๐๙ ลงวันที่ ๒๔ สิงหาคม ๒๕๓๒

สูตรการปรับราคา (สูตรค่า K) จะต้องคงที่ที่ระดับที่กำหนดไว้ในสัญญา หรือภายในระยะเวลาที่ องค์การบริหารส่วนตำบลบางยาง ได้ขยายออกไป โดยจะใช้สูตรของทางราชการที่ได้ระบุไว้ในเอกสารแนบท้าย

## ๑๐. มาตรฐานฝีมือช่าง

เมื่อองค์การบริหารส่วนตำบลบางยางได้คัดเลือกผู้ยื่นข้อเสนอรายใดให้เป็นผู้รับจ้างและได้ตกลงจ้างก่อสร้าง ตามประกาศนี้แล้วผู้ยื่นข้อเสนอจะต้องตกลงว่าในการปฏิบัติงานก่อสร้างดังกล่าว ผู้ยื่นข้อเสนอจะต้องมีและ ใช้ผู้ผ่านการทดสอบมาตรฐานฝีมือช่างหรือผู้ผ่านการทดสอบมาตรฐานฝีมือช่างจาก คณะกรรมการกำหนดมาตรฐานและทดสอบฝีมือแรงงาน หรือผู้มีวุฒิปริญญา ปวช. ปวส. และ ปวท.หรือเทียบเท่าจากสถาบันการศึกษาที่ ก.พ. รับรองให้เข้ารับราชการได้ ในอัตราไม่ต่ำกว่าร้อยละ ๑๐ ของแต่ละสาขาช่างแต่ละจะต้องมีจำนวนช่างอย่างน้อย ๑ คน ในแต่ละสาขาช่าง ดังต่อไปนี้

### ๑๐.๑ ช่างก่อสร้าง

## ๑๐.๒ วิศวกรโยธา

### ๑๑. การส่งเสริมการใช้วัสดุที่ผลิตภายในประเทศ

(ตามหนังสือคณะกรรมการวินิจฉัยปัญหาการจัดซื้อจัดจ้างและการบริหารพัสดุภาครัฐ กรมบัญชีกลาง  
ด่วนที่สุด ที่ กค (กวจ) ๐๔๐๕.๒/ว ๗๘ ลงวันที่ ๓๑ มกราคม ๒๕๖๕)

๑๑.๑ ผู้รับจ้างต้องใช้วัสดุประเภทวัสดุหรือครุภัณฑ์ที่จะใช้ในงานก่อสร้าง เป็นวัสดุที่ผลิตภายใน  
ประเทศโดยต้องใช้ไม่น้อยกว่าร้อยละ ๖๐ ของมูลค่าวัสดุที่จะใช้ในงานก่อสร้างทั้งหมดตามสัญญาและดำเนิน  
การตามเงื่อนไข ดังต่อไปนี้

(๑) ให้ใช้เหล็กที่ผลิตภายในประเทศซึ่งต้องไม่น้อยกว่าร้อยละ ๙๐ ของปริมาณเหล็กที่ต้องใช้ในงาน  
ก่อสร้างทั้งหมดตามสัญญา

(๒) หากการใช้เหล็กตามข้อ (๑) ยังไม่ครบร้อยละของมูลค่าที่กำหนดให้ใช้วัสดุส่งเสริมการผลิตภายใน  
ประเทศ (ร้อยละ ๖๐) ให้ผู้รับจ้างใช้วัสดุที่ผลิตภายในประเทศประเภทอื่นให้ครบตามร้อยละของมูลค่าที่  
กำหนดได้

ทั้งนี้ ผู้รับจ้างต้องจัดทำแผนการใช้วัสดุที่ผลิตในประเทศ และแผนการใช้เหล็กที่ผลิตภายในประเทศ  
ดังนี้

(๑) ผู้รับจ้างต้องจัดทำแผนการใช้วัสดุที่ผลิตภายในประเทศ ไม่น้อยกว่าร้อยละ ๖๐ ของมูลค่าวัสดุที่  
จะใช้ในงานก่อสร้างทั้งหมดตามสัญญา (ภาคผนวก ๑ ตารางการการจัดทำแผนการใช้วัสดุที่ผลิตภายใน  
ประเทศ) โดยส่งให้องค์การบริหารส่วนตำบลบางยาง ภายใน ๖๐ วัน นับถัดจากวันที่ได้ลงนามในสัญญา

(๒) ผู้รับจ้างต้องจัดทำแผนการใช้เหล็กที่ผลิตภายในประเทศ ไม่น้อยกว่าร้อยละ ๙๐ ของปริมาณ  
เหล็กที่ต้องใช้ทั้งหมดตามสัญญา (ภาคผนวก ๒ ตารางการการจัดทำแผนการใช้เหล็กที่ผลิตภายในประเทศ) โดยส่ง  
ให้องค์การบริหารส่วนตำบลบางยาง ภายใน ๖๐ วัน นับถัดจากวันที่ได้ลงนามสัญญา

#### ๑๑.๒ ตัวอย่างเอกสารประกอบ

๑๑.๒.๑ สิ่งที่ส่งมาด้วย ๑ แบบหนังสือรับรองวงเงินสินเชื่อ

๑๑.๒.๒ สิ่งที่ส่งมาด้วย ๑ แบบหนังสือรับรองวงเงินสินเชื่ออิเล็กทรอนิกส์

๑๑.๒.๓ ภาคผนวก ๑ ตารางการการจัดทำแผนการใช้วัสดุที่ผลิตภายในประเทศ

๑๑.๒.๔ ภาคผนวก ๒ ตารางการการจัดทำแผนการใช้เหล็กที่ผลิตภายในประเทศ

๑๑.๒.๕ สิ่งที่ส่งมาด้วย ๒ ตัวอย่างแบบการจัดทำแผนการทำงาน

๑๑.๒.๖ สิ่งที่ส่งมาด้วย ๓ ตัวอย่างวิธีการจัดทำแผนการทำงาน

### ๑๒. การจัดทำแผนการทำงาน การประเมินผลการทำงาน และการบอกเลิกสัญญา

(ตามหนังสือคณะกรรมการวินิจฉัยปัญหาการจัดซื้อจัดจ้างและการบริหารพัสดุภาครัฐ กรมบัญชีกลาง  
ด่วนที่สุด ที่ กค (กวจ) ๐๔๐๕.๒/ว ๑๒๔ ลงวันที่ ๑ มีนาคม ๒๕๖๖)

คู่สัญญาต้องจัดทำแผนการทำงานมาให้ภายใน ๗ วัน นับถัดจากวันลงนามในสัญญา ทั้งนี้แผนการทำงาน  
ให้ถือเป็นเอกสารส่วนหนึ่งของสัญญา

### ๑๓. การจัดทำระบบการมีส่วนร่วมของประชาชนในการป้องกันและปราบปรามการทุจริตการจัดซื้อจัดจ้าง

ภาครัฐของคณะกรรมการการศึกษาตรวจสอบเรื่องการทุจริต ประพฤติมิชอบและเสริมสร้างธรรมาภิบาล  
(ตามหนังสือกรมส่งเสริมการปกครองท้องถิ่น ด่วนที่สุด ที่ มท ๐๘๐๘.๒/ว ๓๕๐๓ ลงวันที่ ๒๕ สิงหาคม  
๒๕๖๖)

รายละเอียดเพิ่มเติมในแบบป้ายประชาสัมพันธ์ : ให้ผู้รับจ้างจะต้องดำเนินการจัดทำสติ๊กเกอร์ข้อความ  
หรือแผ่นสกรีนข้อความ QR Code ที่ได้จากระบบ e-GP (รายละเอียดตามรูปภาพด้านล่าง) ให้มีขนาดไม่น้อย  
กว่า ๕.๐๐ x ๕.๐๐ เซนติเมตร ให้มองเห็นอย่างเด่นชัดตามความเหมาะสม บริเวณด้านล่างมุมขวาของป้าย  
หรือพื้นที่ของป้ายประชาสัมพันธ์โครงการฯ

QR Code โครงการก่อสร้างถนน ค.ส.ล. ซอยใจบางยาง หมู่ที่ ๑๒

๑๔. ผู้รับผิดชอบงาน/โครงการและสถานที่ติดต่อ

กองช่าง องค์การบริหารส่วนตำบลบางยาง เลขที่ ๙๙ หมู่ที่ ๕ ตำบลบางยาง อำเภอกระทุ่มแบน  
จังหวัดสมุทรสาคร ติดต่อเพื่อขอทราบข้อมูลเพิ่มเติมโดยโทรศัพท์ ๐ ๓๔๔๙ ๙๔๗๗-๘ หรือเสนอแนะ วิจารณ์  
หรือ

แสดงความคิดเห็น เป็นลายลักษณ์อักษร โดยเปิดเผยตัวตนได้ ๒ ช่องทาง ดังนี้

๑. ทางไปรษณีย์ ส่งถึงนายกององค์การบริหารส่วนตำบลบางยาง เลขที่ ๙๙ หมู่ที่ ๕ ตำบลบางยาง  
อำเภอกระทุ่มแบน จังหวัดสมุทรสาคร รหัสไปรษณีย์ ๗๔๑๑๐

๒. โทรสาร ๐ ๓๔๔๙ ๙๔๗๙

(ลงชื่อ).....ประธานกรรมการ

( นายบัญชา ชินคำหาญ )

ผู้อำนวยการกองช่าง

(ลงชื่อ).....กรรมการ

( นายณัทภพ กลิ่นสุวรรณ )

รองปลัดองค์การบริหารส่วนตำบลบางยาง

(ลงชื่อ).....กรรมการ

( นางสุพิชญ์นันท์ พ่วงเจริญ )

เจ้าพนักงานธุรการปฏิบัติงาน

การจัดทำระบบการมีส่วนร่วมของประชาชนในการป้องกันและปราบปรามการทุจริตการจัดซื้อจัดจ้าง  
ภาครัฐของคณะกรรมการการศึกษาตรวจสอบเรื่องการทุจริต ประพฤติมิชอบและเสริมสร้างธรรมาภิบาล  
(ตามหนังสือกรมส่งเสริมการปกครองท้องถิ่น ด่วนที่สุด ที่ มท ๐๘๐๘.๒/ว ๓๕๐๓ ลงวันที่ ๒๕ สิงหาคม ๒๕๖๖)

รายละเอียดเพิ่มเติมในแบบป้ายประชาสัมพันธ์ : ให้ผู้รับจ้างจะต้องดำเนินการจัดทำสติ๊กเกอร์  
ข้อความหรือแผ่นสกรีนข้อความ QR Code ที่ได้จากระบบ e-GP (รายละเอียดตามรูปภาพด้านล่าง) ให้มีขนาด  
ไม่น้อยกว่า ๕.๐๐ x ๕.๐๐ เซนติเมตร ให้มองเห็นอย่างเด่นชัดตามความเหมาะสม บริเวณด้านล่างมุมขวา  
ของป้ายหรือพื้นที่ของป้ายประชาสัมพันธ์โครงการฯ



QR Code โครงการก่อสร้างถนน ค.ส.ล. ขอยใจบางยาง หมู่ที่ ๑๒

แบบหนังสือรับรองวงเงินสินเชื่อ

เลขที่.....

วันที่.....

เรื่อง รับรองวงเงินสินเชื่อ

ตามที่.....(ชื่อผู้ประกอบการ นิติบุคคล/บุคคลธรรมดา)..... เลขประจำตัว  
ผู้เสียภาษีอากร/เลขประจำตัวประชาชน เลขที่.....จะขอเข้ารับการขึ้นทะเบียน  
เป็นผู้ประกอบการงานก่อสร้าง ซึ่งตามหลักเกณฑ์และวิธีการคัดเลือกเป็นผู้ประกอบการงานก่อสร้าง  
กำหนดให้ผู้ยื่นคำขอต้องเสนอหนังสือรับรองวงเงินสินเชื่อ/จะเข้ายื่นข้อเสนอกับหน่วยงานของรัฐ  
ซึ่งเงื่อนไขการยื่นข้อเสนอกรณีที่ยื่นข้อเสนอไม่มีมูลค่าสุทธิของกิจการหรือทุนจดทะเบียน หรือมีแต่ไม่เพียงพอ  
ที่จะเข้ายื่นข้อเสนอ ผู้ยื่นข้อเสนอต้องขอวงเงินสินเชื่อจากธนาคาร โดยต้องมีวงเงินสินเชื่อ ๑ ใน ๔ ของมูลค่า  
งบประมาณของโครงการหรือรายการที่ยื่นข้อเสนอในแต่ละครั้ง จึงมีความประสงค์ให้ธนาคาร.....  
(ชื่อธนาคาร).....รับรองวงเงินสินเชื่อ เพื่อประกอบการพิจารณาด้วย นั้น

.....(ชื่อธนาคาร).....ขอรับรองว่า.....(ชื่อผู้ประกอบการ นิติบุคคล/  
บุคคลธรรมดา).....มีวงเงินทุนหมุนเวียนในวงเงินไม่ต่ำกว่า..... บาท  
(.....จำนวนเงินเป็นอักษร.....) และยินดีให้วงเงินสินเชื่อภายในวงเงิน..... บาท  
(.....จำนวนเงินเป็นอักษร.....)

ขอแสดงความนับถือ

.....

.....(ชื่อผู้ลงนาม).....

.....(ชื่อธนาคาร).....

แบบหนังสือรับรองวงเงินสินเชื่ออิเล็กทรอนิกส์

เลขที่.....

วันที่.....

เรื่อง รับรองวงเงินสินเชื่อ

ตามที่.....(ชื่อผู้ประกอบการ นิติบุคคล/บุคคลธรรมดา)..... เลขประจำตัว  
ผู้เสียภาษีอากร/เลขประจำตัวประชาชน เลขที่..... จะขอเข้ารับการขึ้นทะเบียน  
เป็นผู้ประกอบการงานก่อสร้าง ซึ่งตามหลักเกณฑ์และวิธีการคัดเลือกเป็นผู้ประกอบการงานก่อสร้าง  
กำหนดให้ผู้ยื่นคำขอต้องเสนอหนังสือรับรองวงเงินสินเชื่อ/จะเข้ายื่นข้อเสนอกับหน่วยงานของรัฐ  
ซึ่งเงื่อนไขการยื่นข้อเสนอกรณีที่ผู้ยื่นข้อเสนอไม่มีมูลค่าสุทธิของกิจการหรือทุนจดทะเบียน หรือมีแต่ไม่เพียงพอ  
ที่จะเข้ายื่นข้อเสนอ ผู้ยื่นข้อเสนอต้องขอวงเงินสินเชื่อจากธนาคาร โดยต้องมีวงเงินสินเชื่อ ๑ ใน ๔ ของมูลค่า  
งบประมาณของโครงการหรือรายการที่ยื่นข้อเสนอในแต่ละครั้ง จึงมีความประสงค์ให้ธนาคาร.....  
(ชื่อธนาคาร).....รับรองวงเงินสินเชื่อ เพื่อประกอบการพิจารณาด้วย นั้น

.....(ชื่อธนาคาร).....ขอรับรองว่า.....(ชื่อผู้ประกอบการ นิติบุคคล/  
บุคคลธรรมดา).....มีวงเงินทุนหมุนเวียนในวงเงินไม่ต่ำกว่า..... บาท  
(.....จำนวนเงินเป็นอักษร.....) และยินดีให้วงเงินสินเชื่อภายในวงเงิน..... บาท  
(.....จำนวนเงินเป็นอักษร.....)

ขอแสดงความนับถือ

.....(ชื่อธนาคาร).....

**\*\* เอกสารฉบับนี้จัดพิมพ์โดยระบบอิเล็กทรอนิกส์ \*\***



## ตารางการจัดทำแผนการใช้วัสดุที่ผลิตภายในประเทศ

โครงการ .....

รายการวัสดุหรือครุภัณฑ์ที่ใช้ในโครงการ  
แผนการใช้วัสดุที่ผลิตภายในประเทศ

ลำดับ	รายการ	หน่วย	ปริมาณ	ราคาต่อหน่วย (บาท)	เป็นเงิน (รวม)	วัสดุ ในประเทศ	วัสดุ ต่างประเทศ
๑	ปูนซีเมนต์						
๒	กระเบื้อง						
๓	ฝ้าเพดาน						
๔	หลอดไฟ						
๕	คอมไฟ						
รวม					xxx	xxx	xxx
อัตรา (ร้อยละ)					๑๐๐	๗๐	๓๐

ลงชื่อ ..... (คู่สัญญาฝ่ายผู้รับจ้าง)


( )





ตัวอย่างวิธีการจัดทำแผนการทำงาน

ที่	รายการ	หน่วย	ปริมาณงาน	ราคาต่อหน่วย	เป็นเงิน	%	
1	งานก่อสร้างเดิม						
		a1	ลบ.ม.	100	5,000	500,000	16%
		a2	ลบ.ม.	120	2,000	240,000	8%
		รวม				740,000	
2	งานสีผิวทาง						
		b1	ตร.ม.	400	2,000	800,000	26%
		b2	ตร.ม.	300	5,000	1,500,000	49%
		รวม				2,300,000	100%

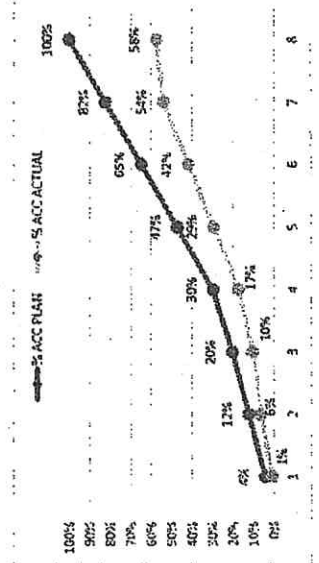

	1	2	3	4	5	6	7	8
คค								
พย	25	25	25	25	20	20	20	20
ธค			50					
มค				20	20	20	20	20
กพ					25	25	25	25
มีค								
เมย								
พค								

Money
AccMoney
% PLAN
% ACC PLAN
% ACTUAL
% ACC ACTUAL
% ACC DIFF
% PLAN/2
% PLAN/2 DIFF

- หมายเหตุ:
- กรณีตัวอย่าง กำหนดระยะเวลาการก่อสร้างตามแผนดำเนินงานทั้งสิ้นอยู่ 8 เดือน
  - หมายเหตุ: ระยะเวลาการก่อสร้างตามแผนดำเนินงานของโครงการก่อสร้าง เช่น 1. งานก่อสร้างเดิม กำหนดระยะเวลาการก่อสร้าง 5 เดือน
Money
% PLAN